



LEGENDA HIDROSANITÁRIO

- REGISTRO DE GAVETA (GERAL)
- REGISTRO DE PRESSÃO CHUVEIRO E TORNEIRAS
- VÁLVULA DE DESCARGA
- PONTO DE TORNEIRA
- PONTO DE ÁGUA FRIA
- PONTO DE ESGOTO
- RALO REDONDO
- EXTINTOR
- HIDRANTE COM ABRIGO E MANGUEIRA
- TUBULAÇÃO DA REDE DE HIDRANTES APARENTE
- DUTO DE AR CONDICIONADO
- GRELHA DE VENTILAÇÃO - ENTRADA E SAÍDA DE AR
- BICO DE SPRINKLER
- ALARME DE INCÊNDIO

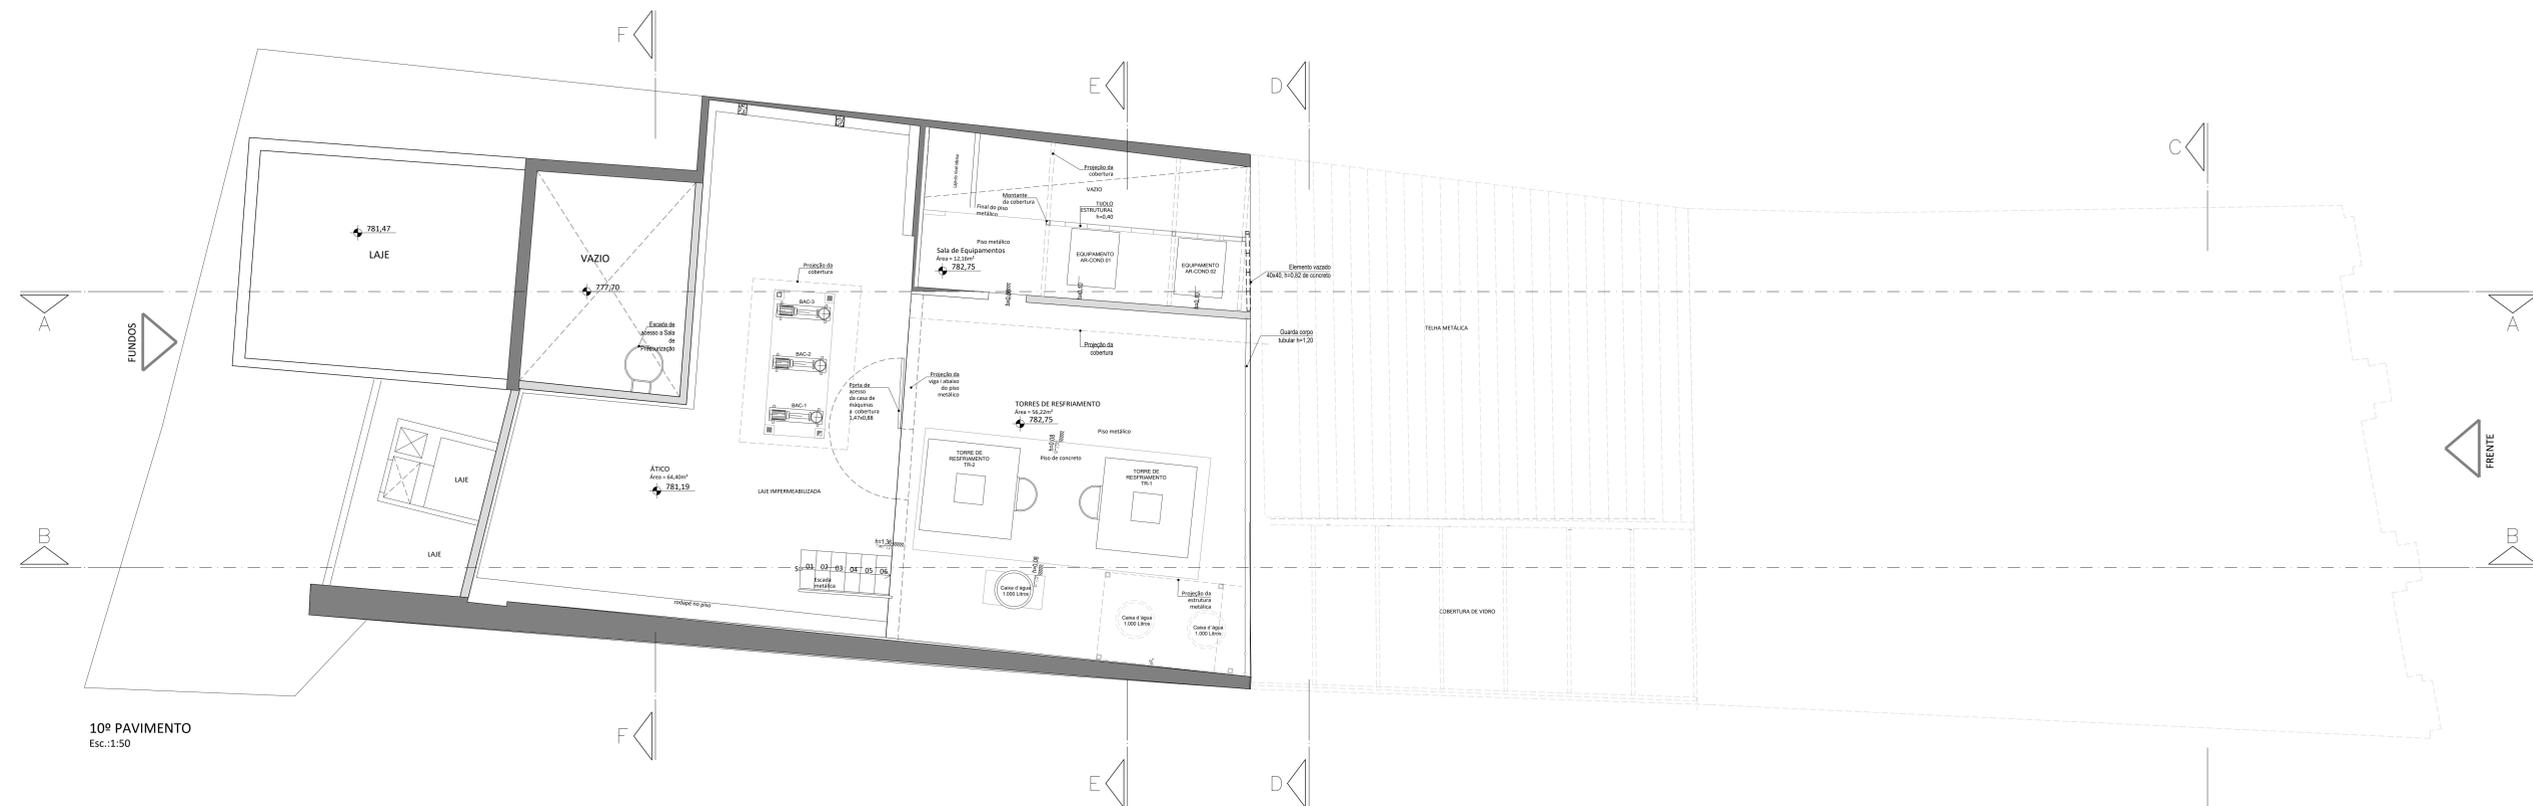

10º PAVIMENTO
Esc.:1:50

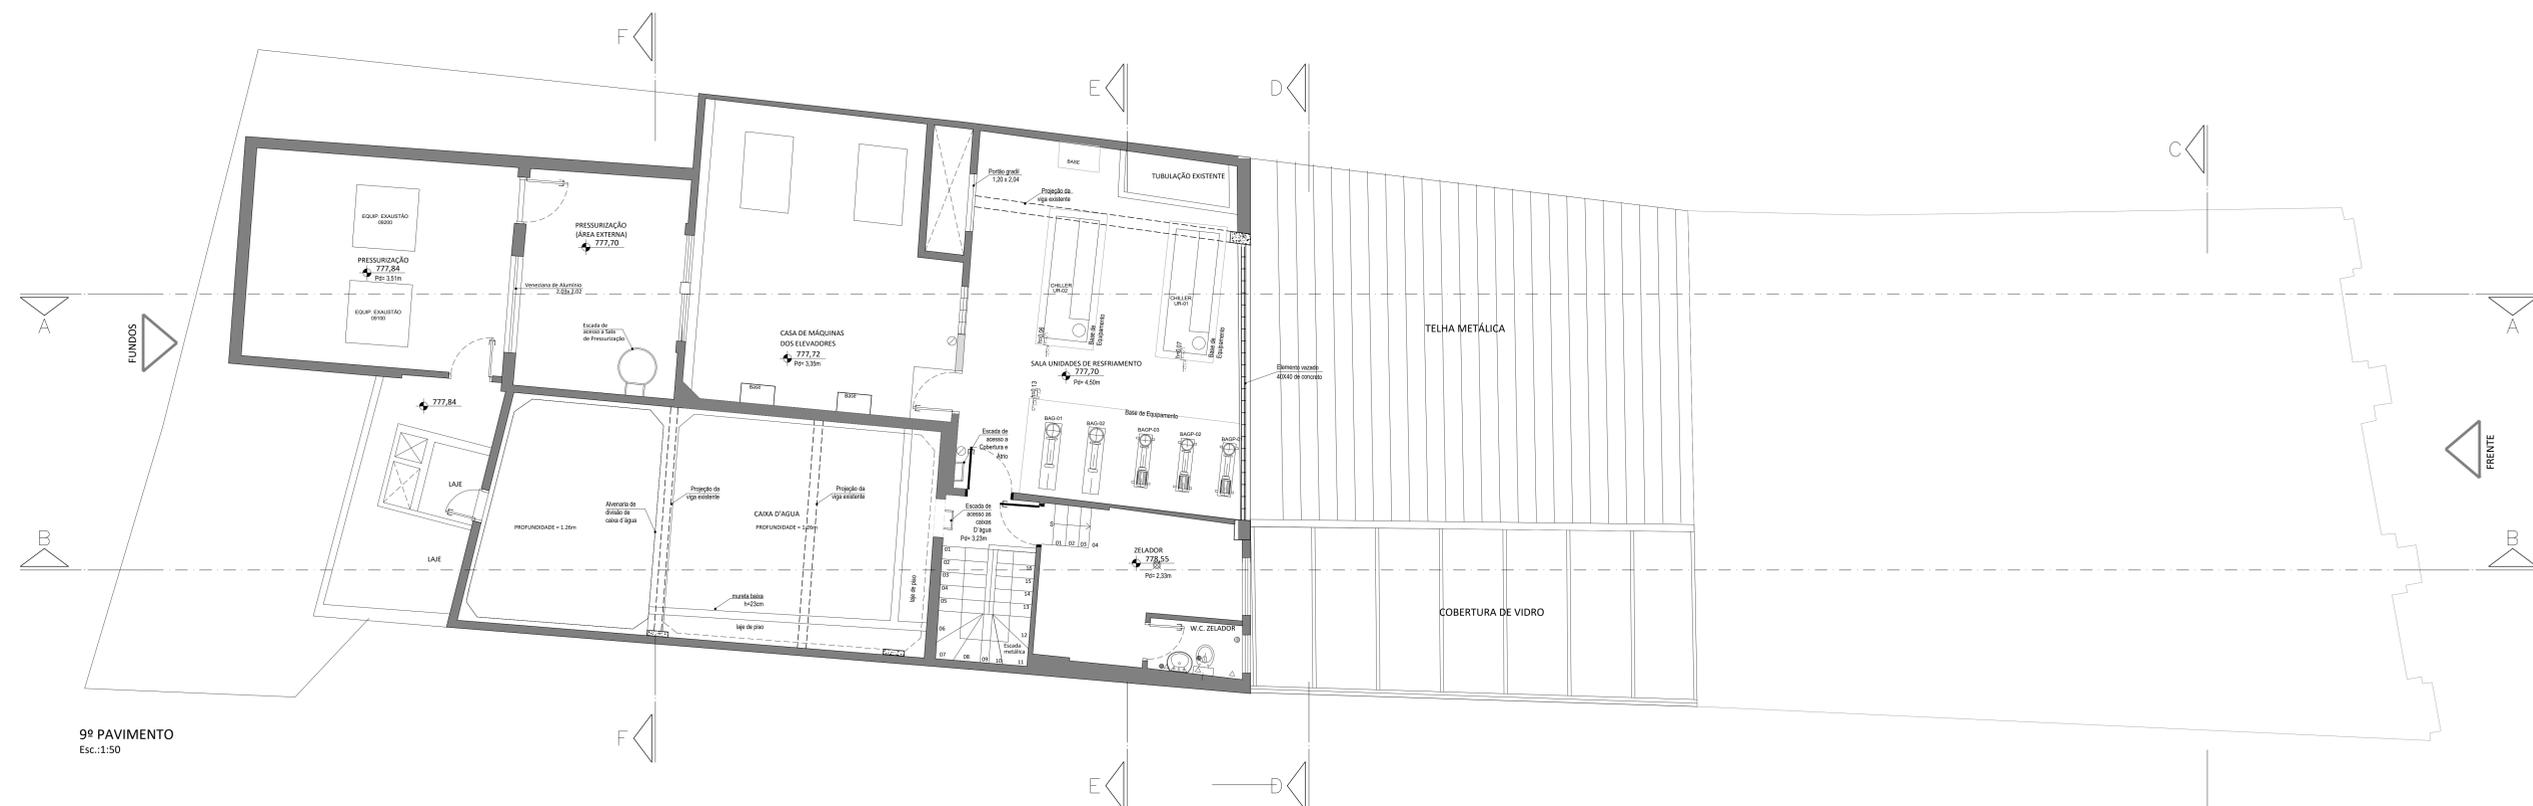

9º PAVIMENTO
Esc.:1:50

Nº	DATA	REVISÃO	VISTO
02	10/08/2021	ACEQUAÇÃO APÓS SOLICITAÇÃO	RAS
01	29/07/2021	INCLUSÃO DAS BOMBAS	RAS
00	06/07/2021	EMISSÃO INICIAL - LEVANTAMENTO CADASTRAL	RAS

CLIENTE
CAU/SP - CONSELHO DE ARQUITETURA E URBANISMO DE SÃO PAULO

TIPO DE PROJETO
LEVANTAMENTO CADASTRAL DE EDIFICAÇÃO - NOVA SEDE

LOCAL
RUA XV DE NOVEMBRO, 194, CENTRO HISTÓRICO, SÃO PAULO-SP

ASSUNTO
HIDROSANITÁRIO, COMBATE A INCÊNDIO E HVAC 9º E 10º PAVIMENTOS

CAU/SP - CONSELHO DE ARQUITETURA E URBANISMO DE SÃO PAULO

RESPONSÁVEL ARQ. LUIS ANTONIO PUPINSKI	RET. Nº S11087313700	ASSINATURA	FECHA HID-06/06	ESCALA 1:50
COORDENAÇÃO ARQ. LUIS ANTONIO PUPINSKI	RET. Nº S11087313700	ASSINATURA	DATA AGO/2021	
ELABORAÇÃO RICARDO AUGUSTO SERRNOLLI	ARQUIVO 200_HID_LEV_008_PLA_9E10_R03	ETAPA LEVANTAMENTO	REVISÃO 03	