

# EDIFÍCIO-SEDE CAU/SP

O edifício de Ramos de Azevedo na rua XV de Novembro proporciona ao CAU uma integração única e muito nobre com a cidade de São Paulo, sua localização coloca o CAU com grande simbolismo no coração da cidade, local onde a arquitetura deve ser presente.

O projeto busca referência no passado do edifício para criar espaços que proporcionam integração e conforto aos usuários, abrindo o máximo possível os ambientes para a luz natural.

## COBERTURA

9° PAV

8° PAV

7° PAV

6° PAV

5° PAV

4° PAV



3° PAV

2° PAV


1° PAV

TÉRREO

SUBSOLO

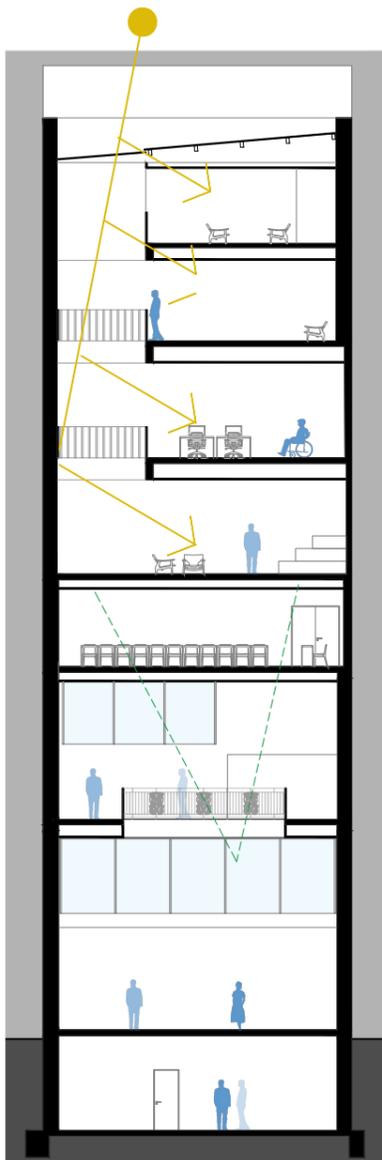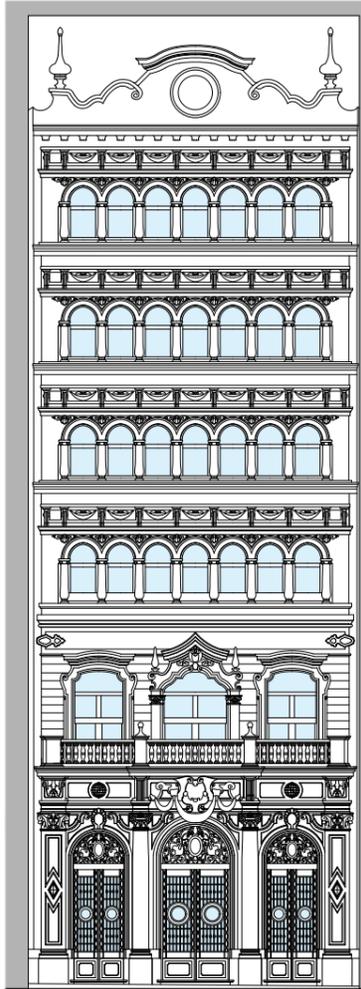

ELEVAÇÃO E CORTE  
ESCALA 1:250

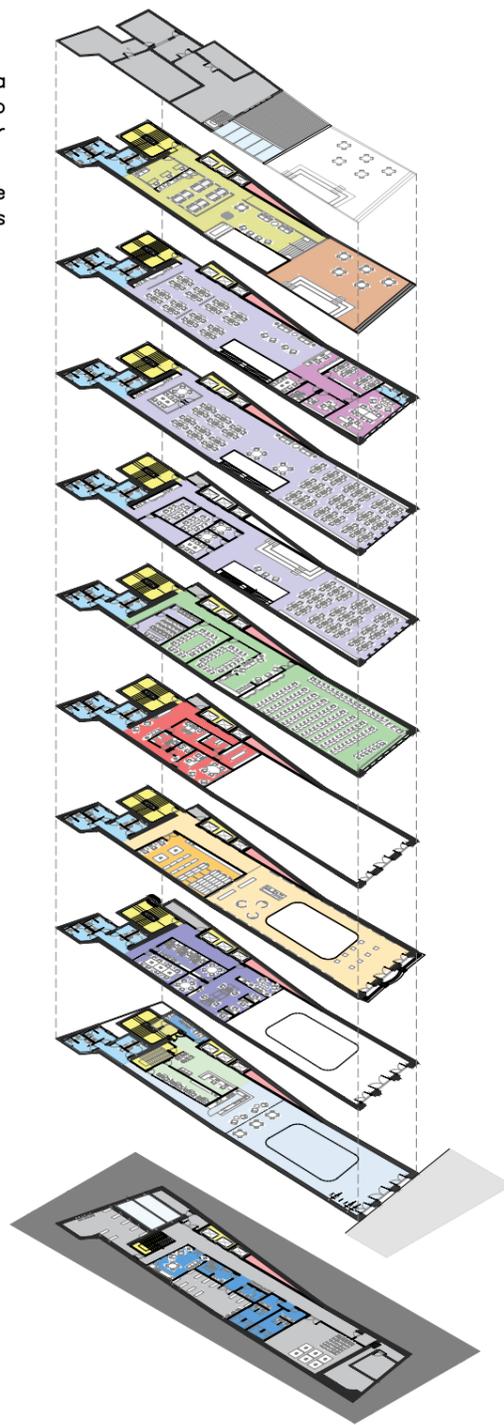

- TERRAÇO
- REFEITÓRIO  
ÁREA DE CONVIVÊNCIA
- PRESIDÊNCIA
- ÁREAS ADMINISTRATIVAS  
E GERÊNCIAS
- SALA PLENÁRIA E  
SALAS PARA COMISSÕES
- CPD, ÁREA TÉCNICA DE  
INFORMÁTICA E ESTÚDIOS
- EXPOSIÇÕES
- ARQUIVOS  
RESERVA TÉCNICA
- COWORKING  
OUVIDORIA
- RECEPÇÃO E ATENDIMENTO
- PRAÇA PÚBLICA E CAFÉ
- VESTIÁRIOS E APOIO
- CIRCULAÇÃO VERTICAL
- SANITÁRIOS
- SHAFTS GERAIS



VISTA DA PRAÇA PÚBLICA




VISTA DA ÁREA DE EXPOSIÇÕES



VISTA DO VAZIO CENTRAL E ESCRITÓRIO



VISTA DO TERRAÇO

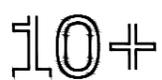

CAU/  
/SP

Concurso Público Nacional  
de Arquitetura para reforma  
do edifício-sede do CAU/SP

PROMOÇÃO



ORGANIZAÇÃO



1/1