



PROPRIETARIO: Banco Paranaense do Brasil (S. Paulo)


SITUAÇÃO	Pouco Gripe de Novembro, 26
----------	-----------------------------

PROJ.	Plano de Situação
-------	-------------------


DES. 13/5/2021

COB.					9545
------	--	--	--	--	------

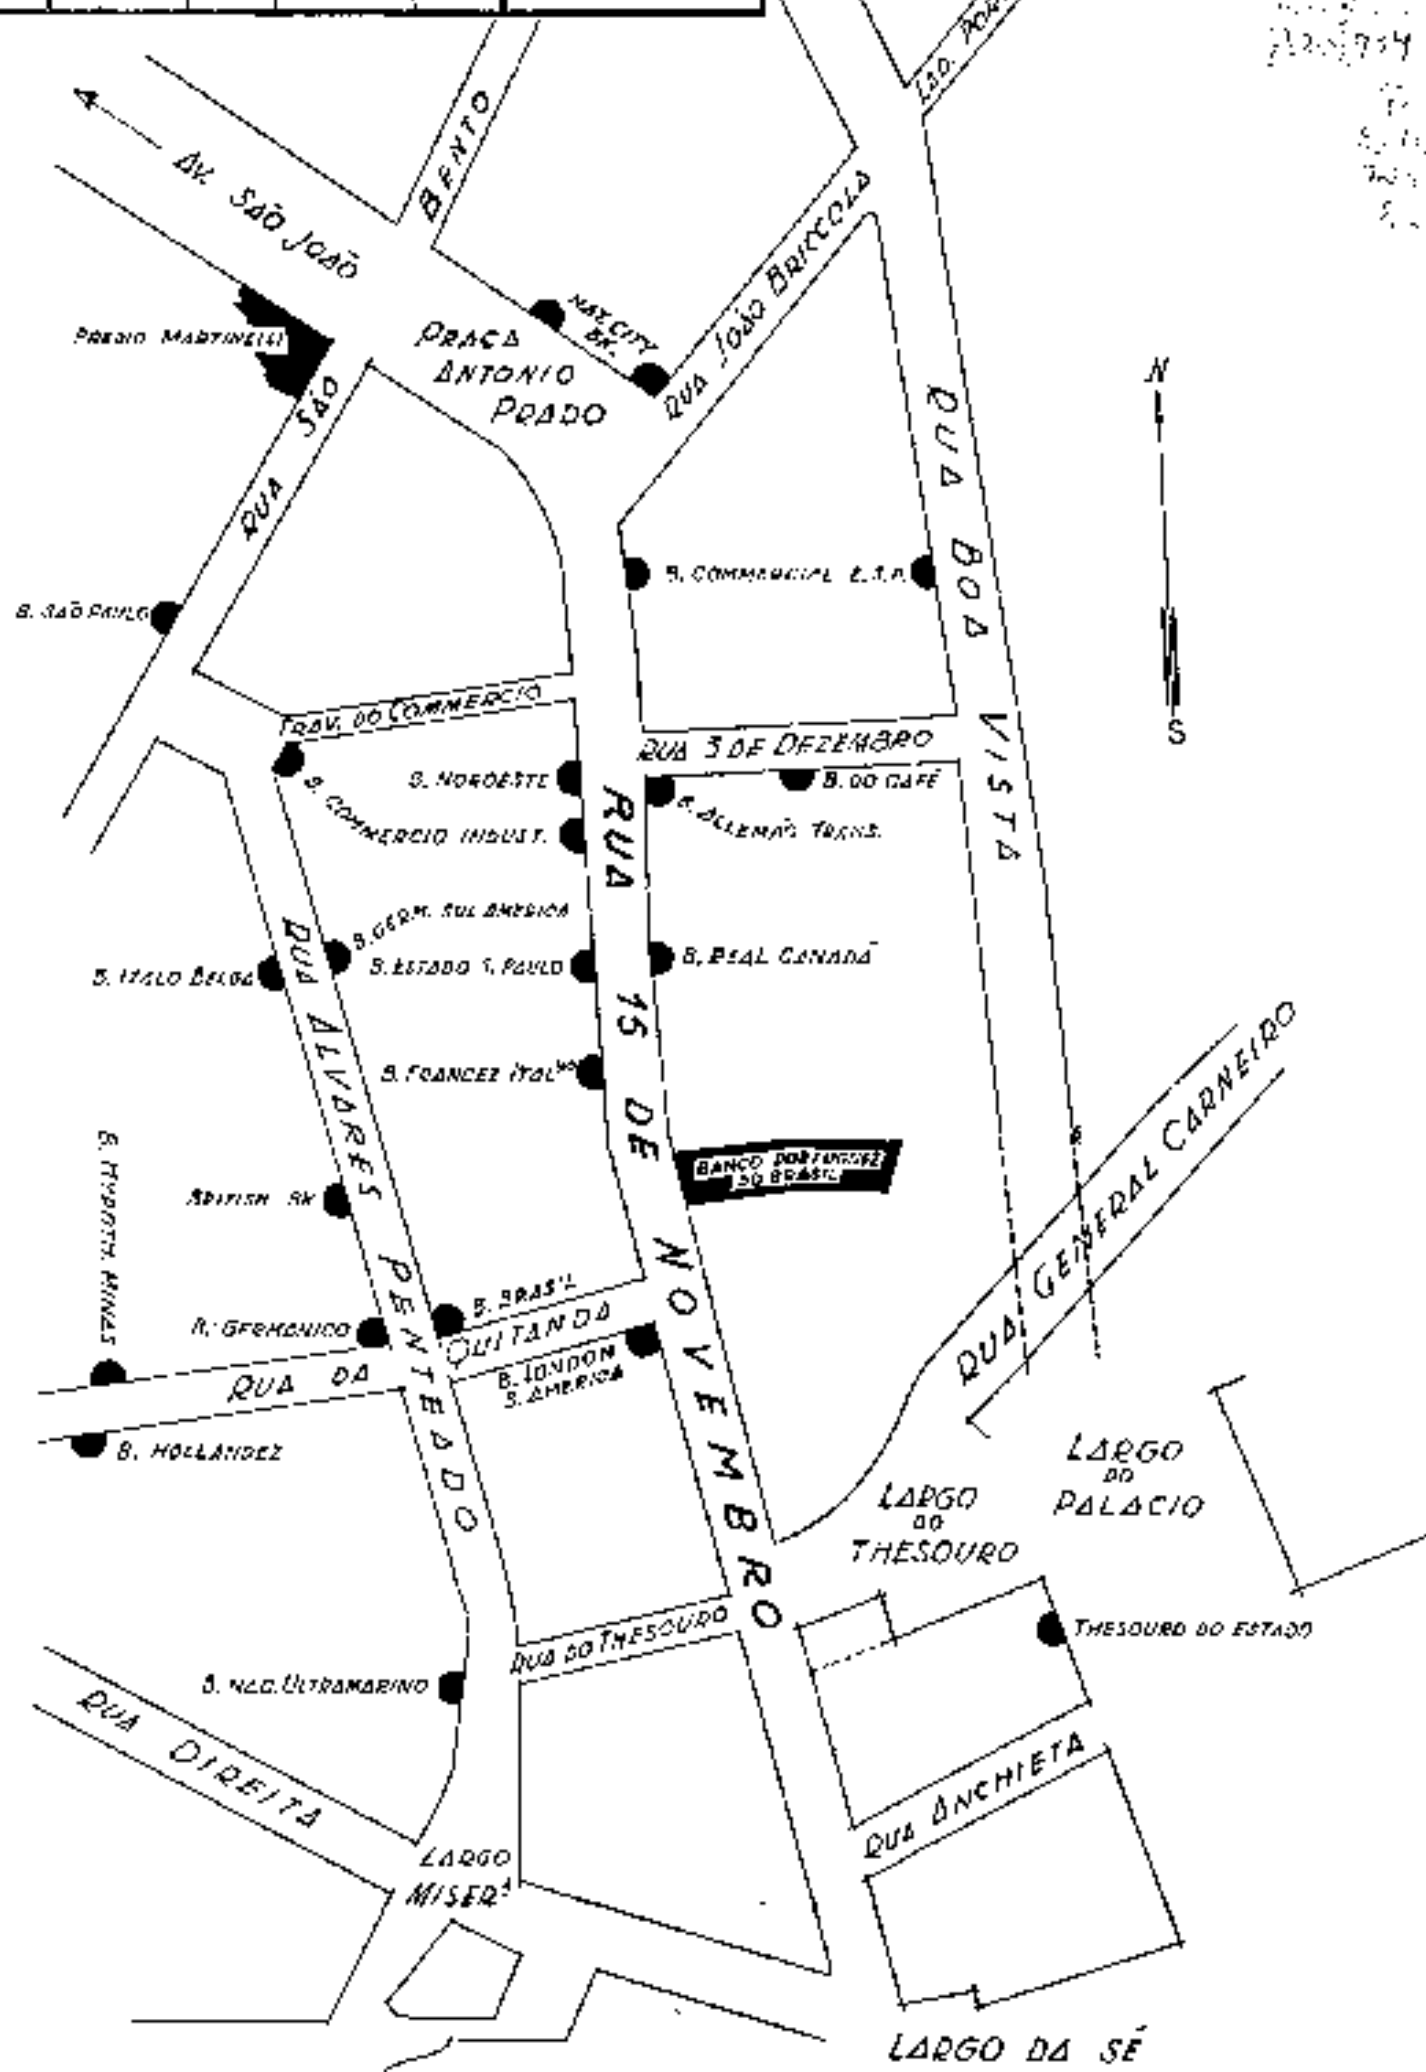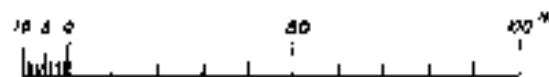

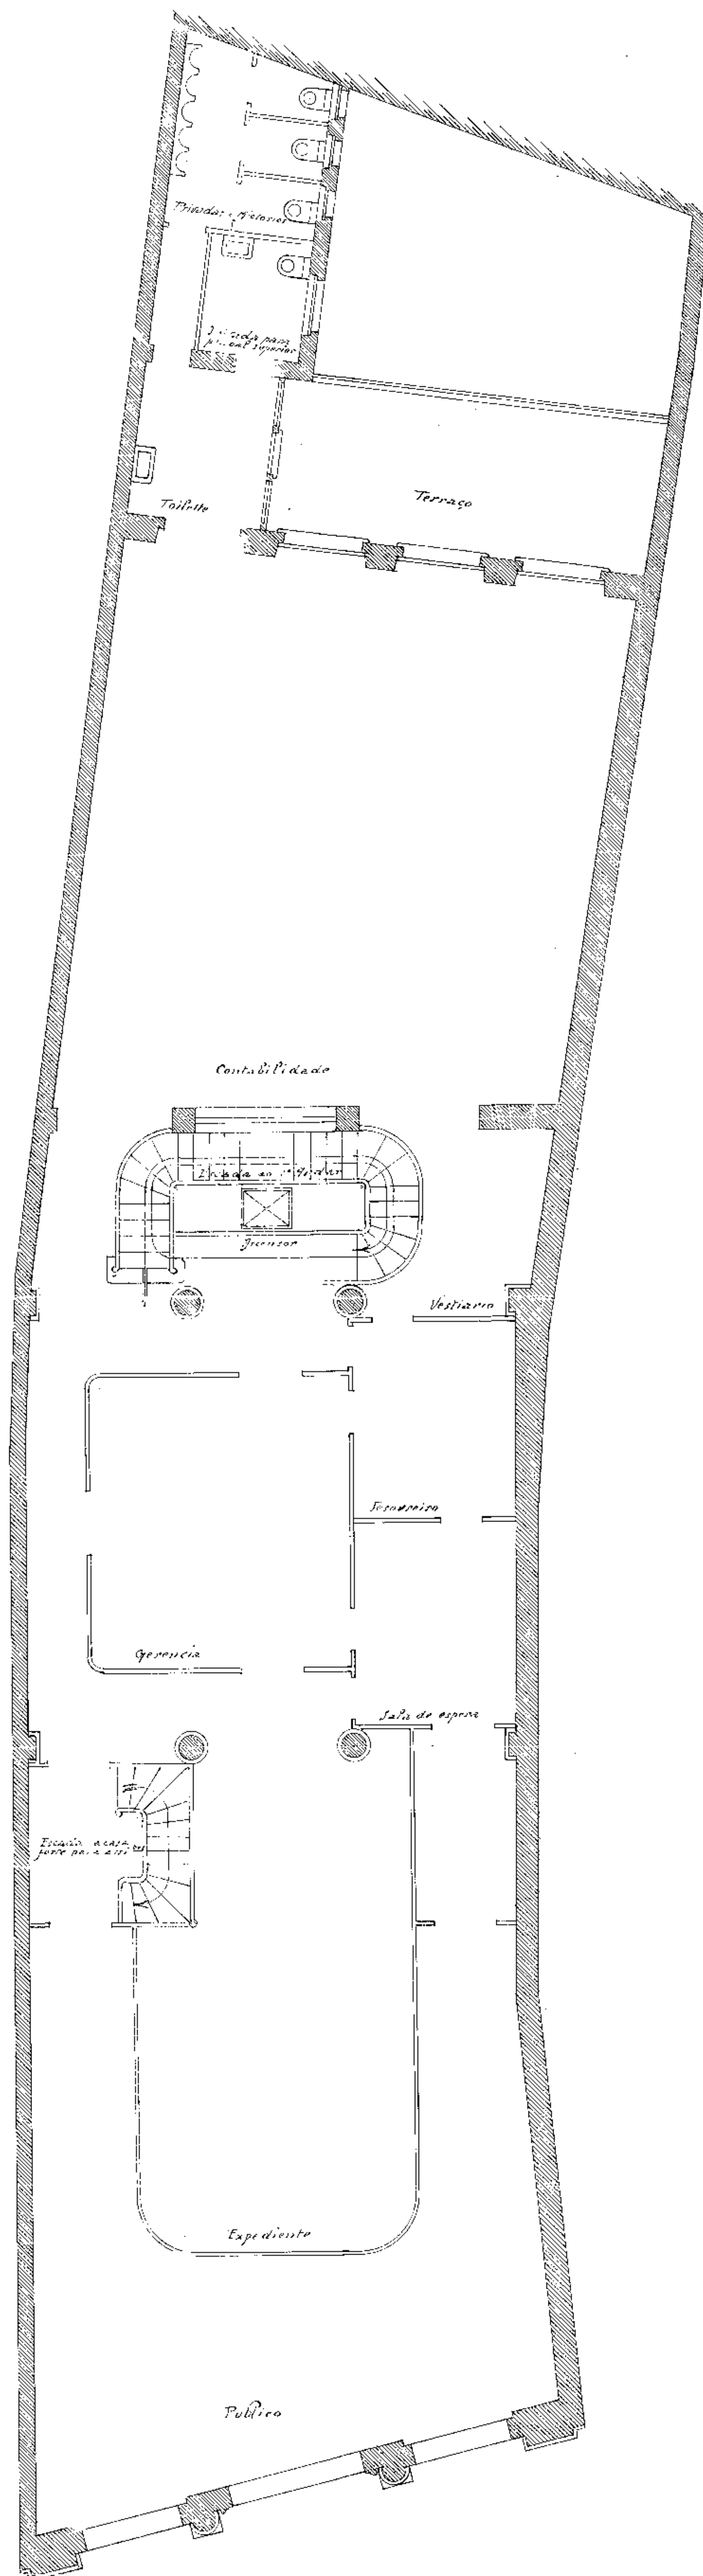


Planta do pavimento terreo
Escala = 1:50

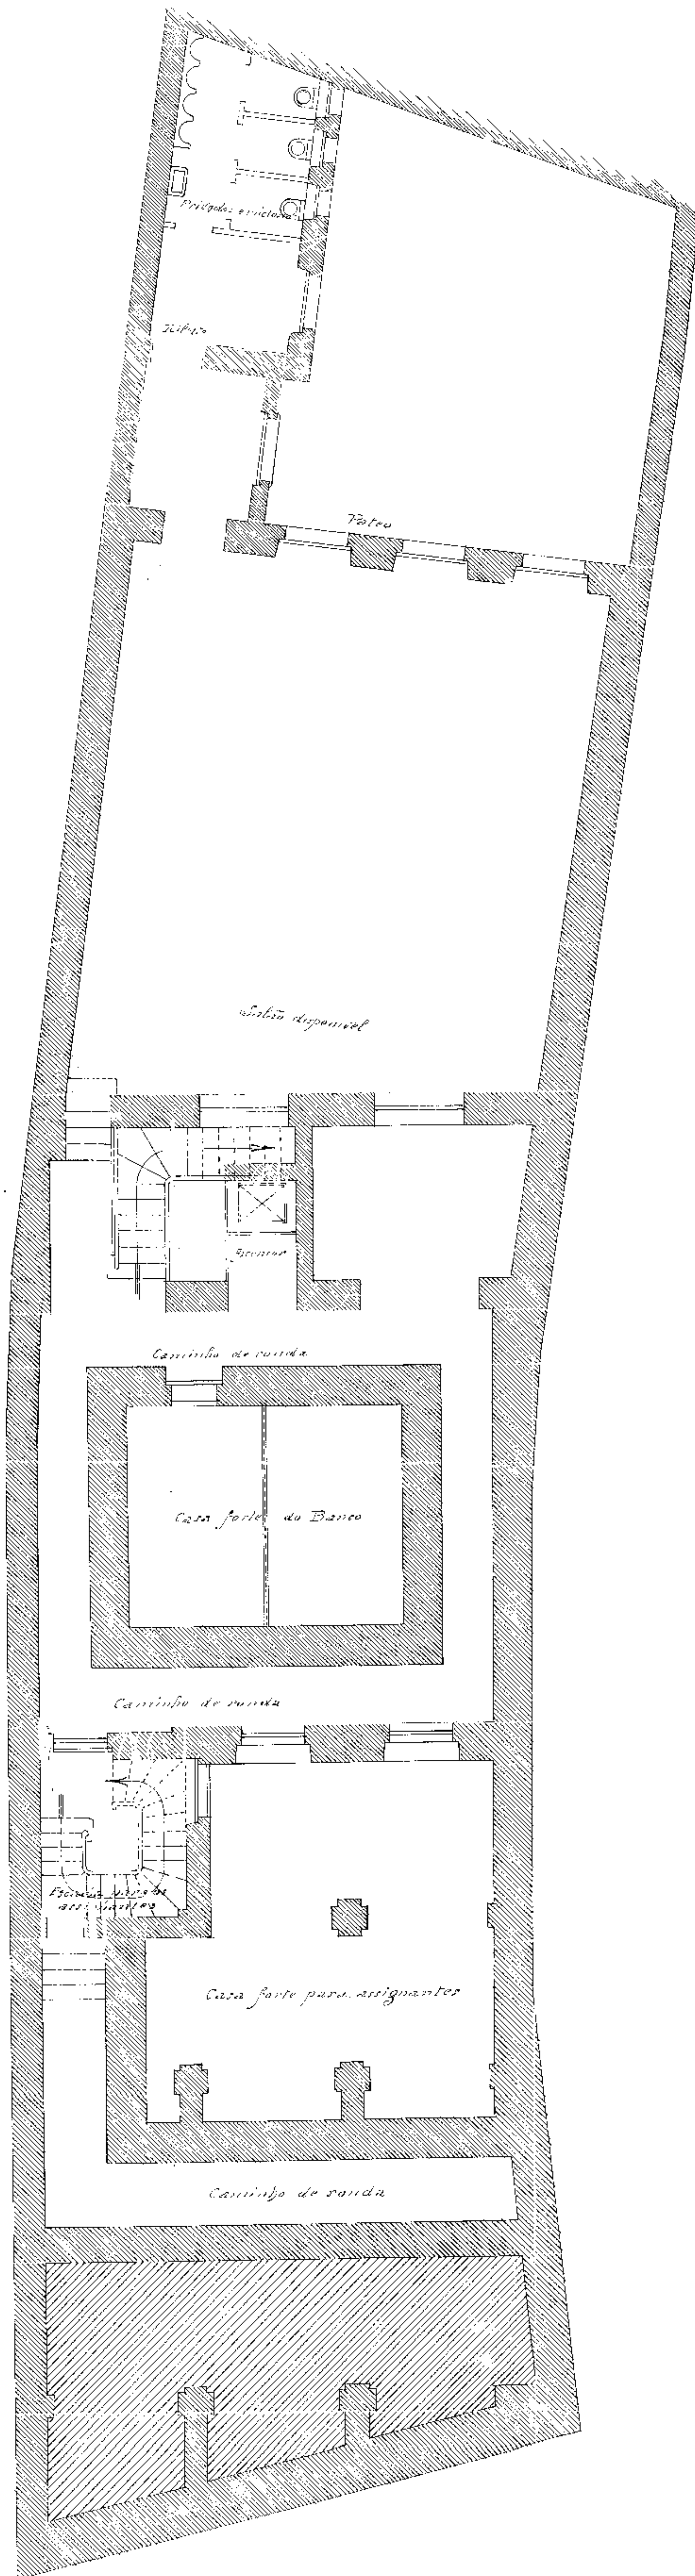

Planta do forte


Scale 1:50

Banco Português do Brasil.

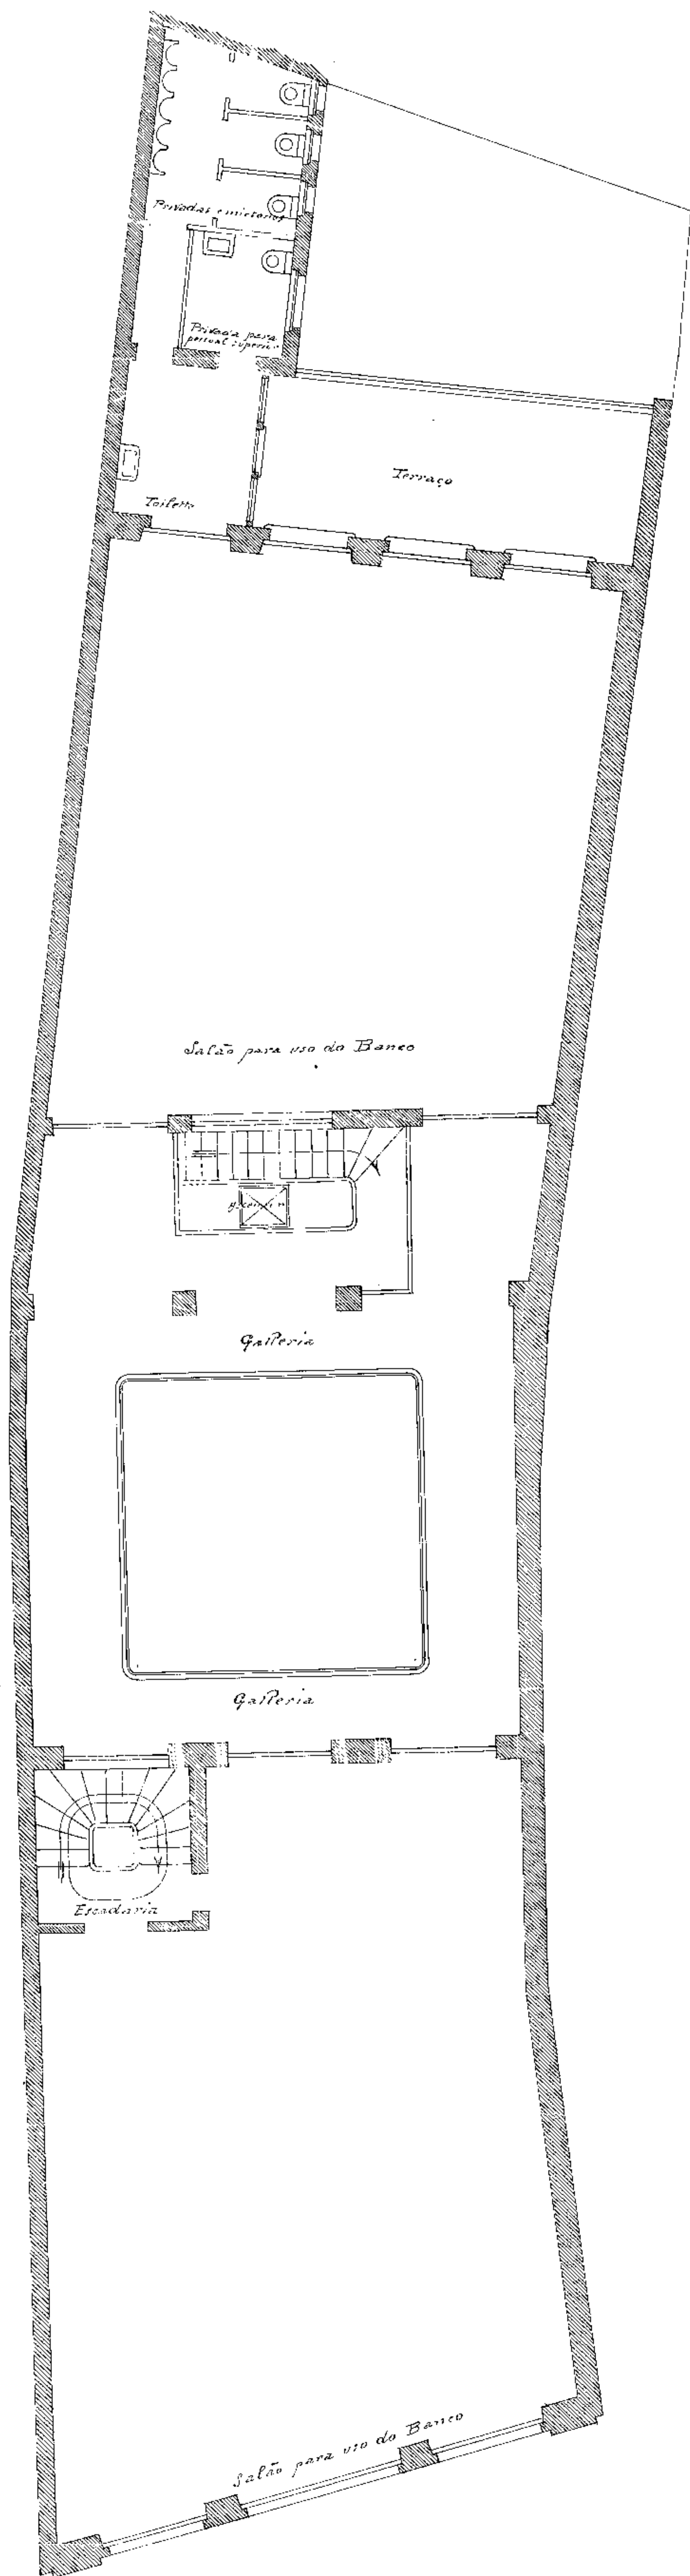

Planta final
 Escala = 1:50

Banco Português do Brasil.


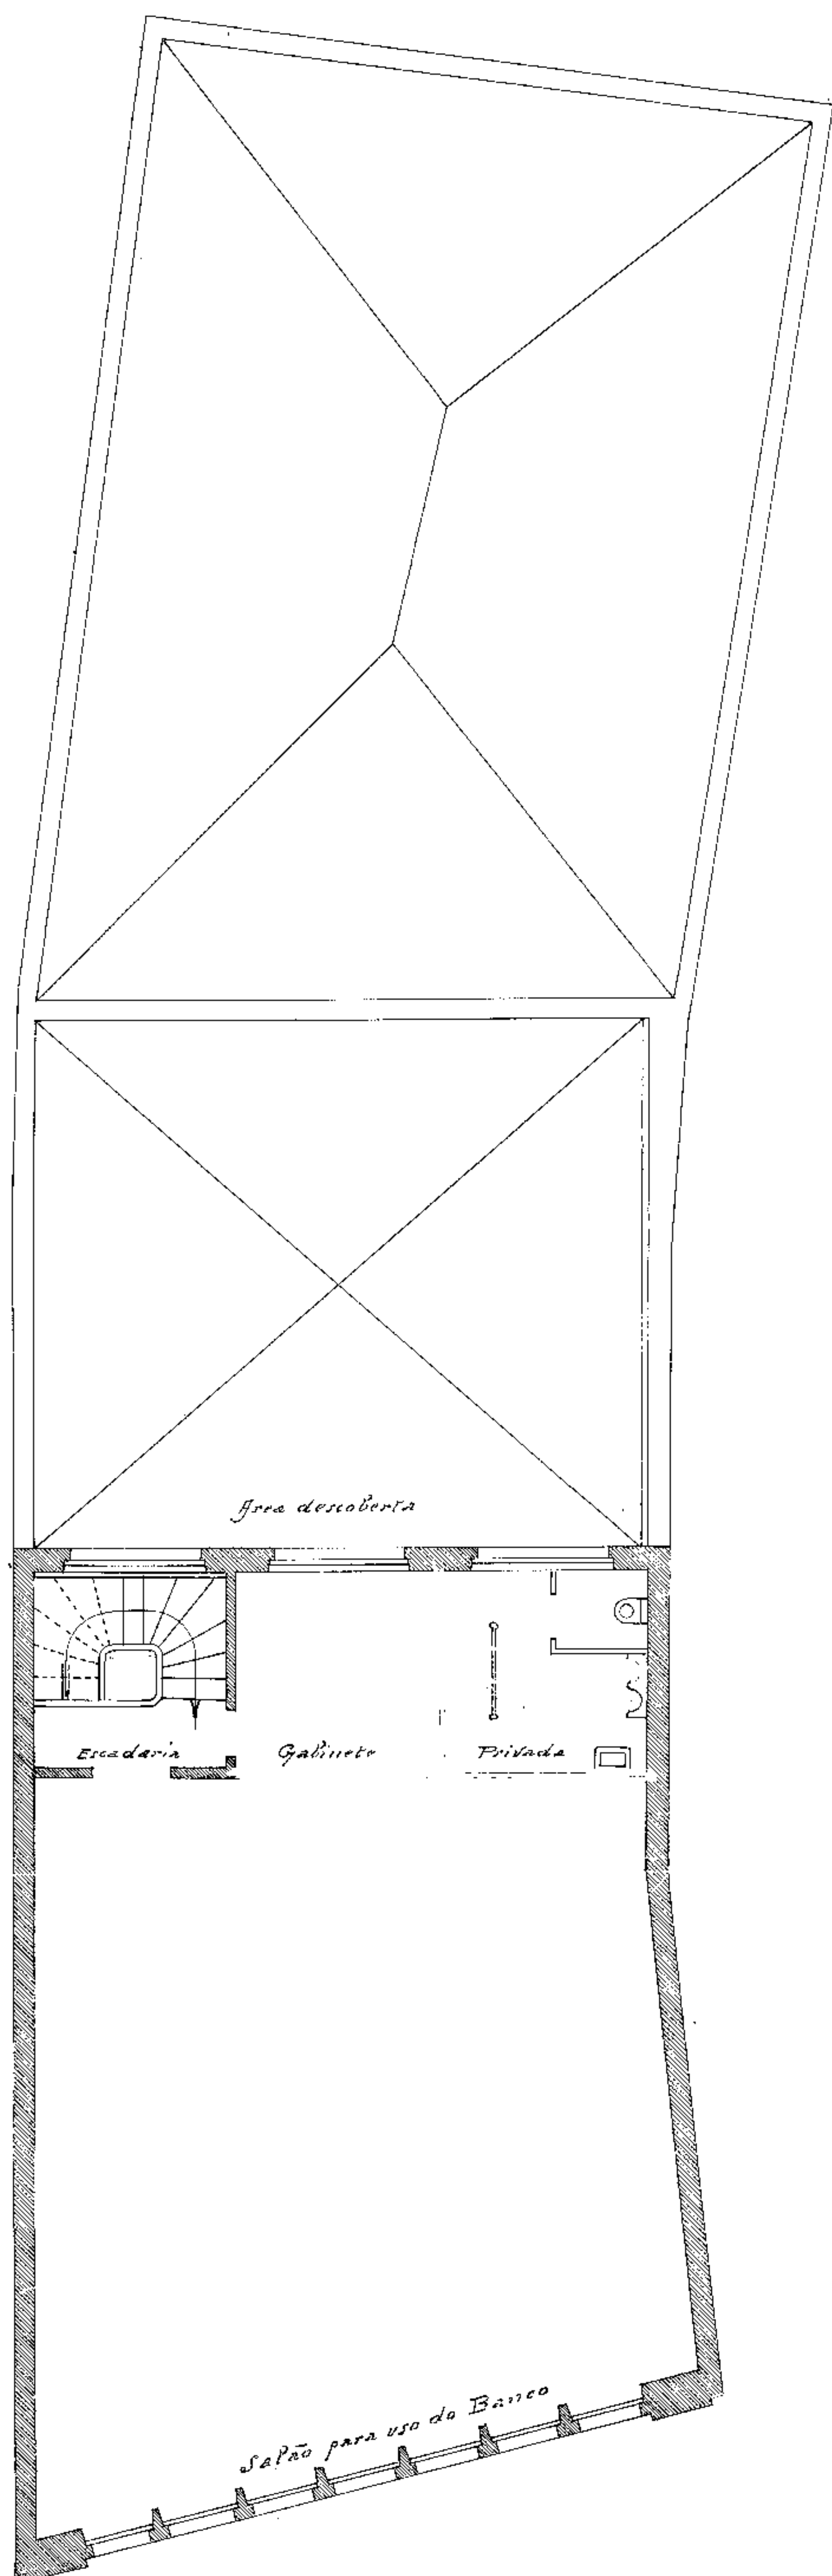


Planta IIº andar


Escala = 1:50

Banco Português do Brasil.



PROJ. L.A.	Banco Português do Brasil (J. Paulo?)				
SITUAÇÃO	Rua Quinze de Novembro, 26				
PROJ. 1471	1º Pavimento e corte A.B. - E.C. 1:50				
DES.	9/6/33				
EDIF.	AG				14466

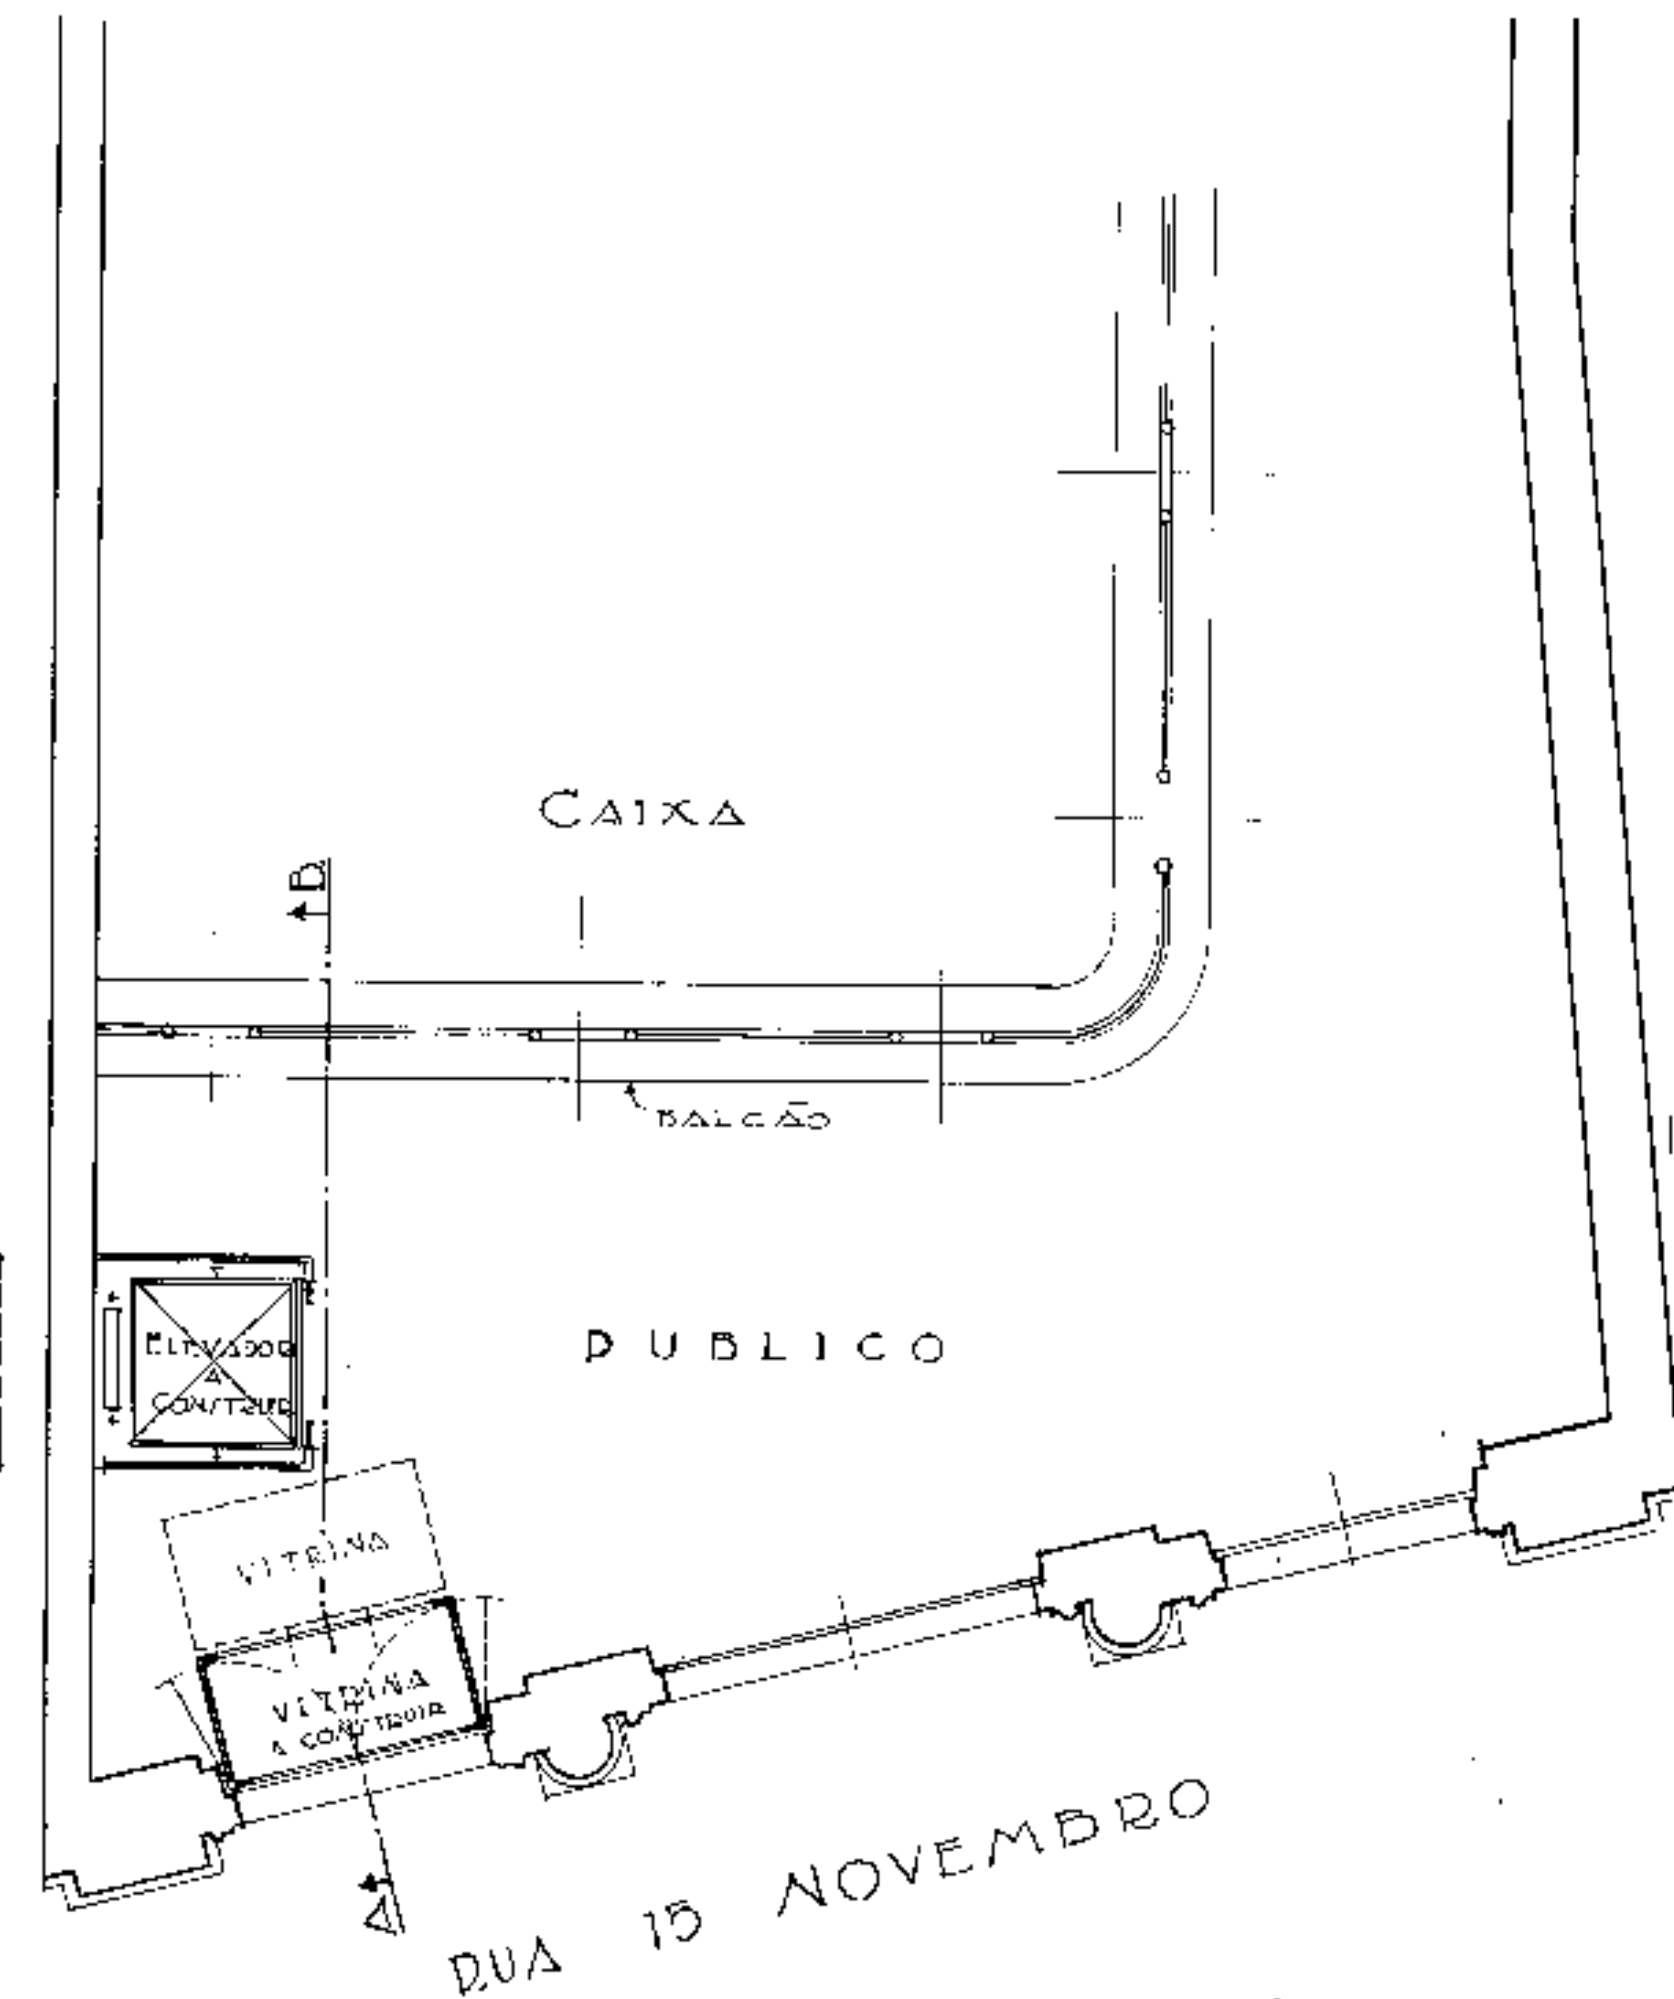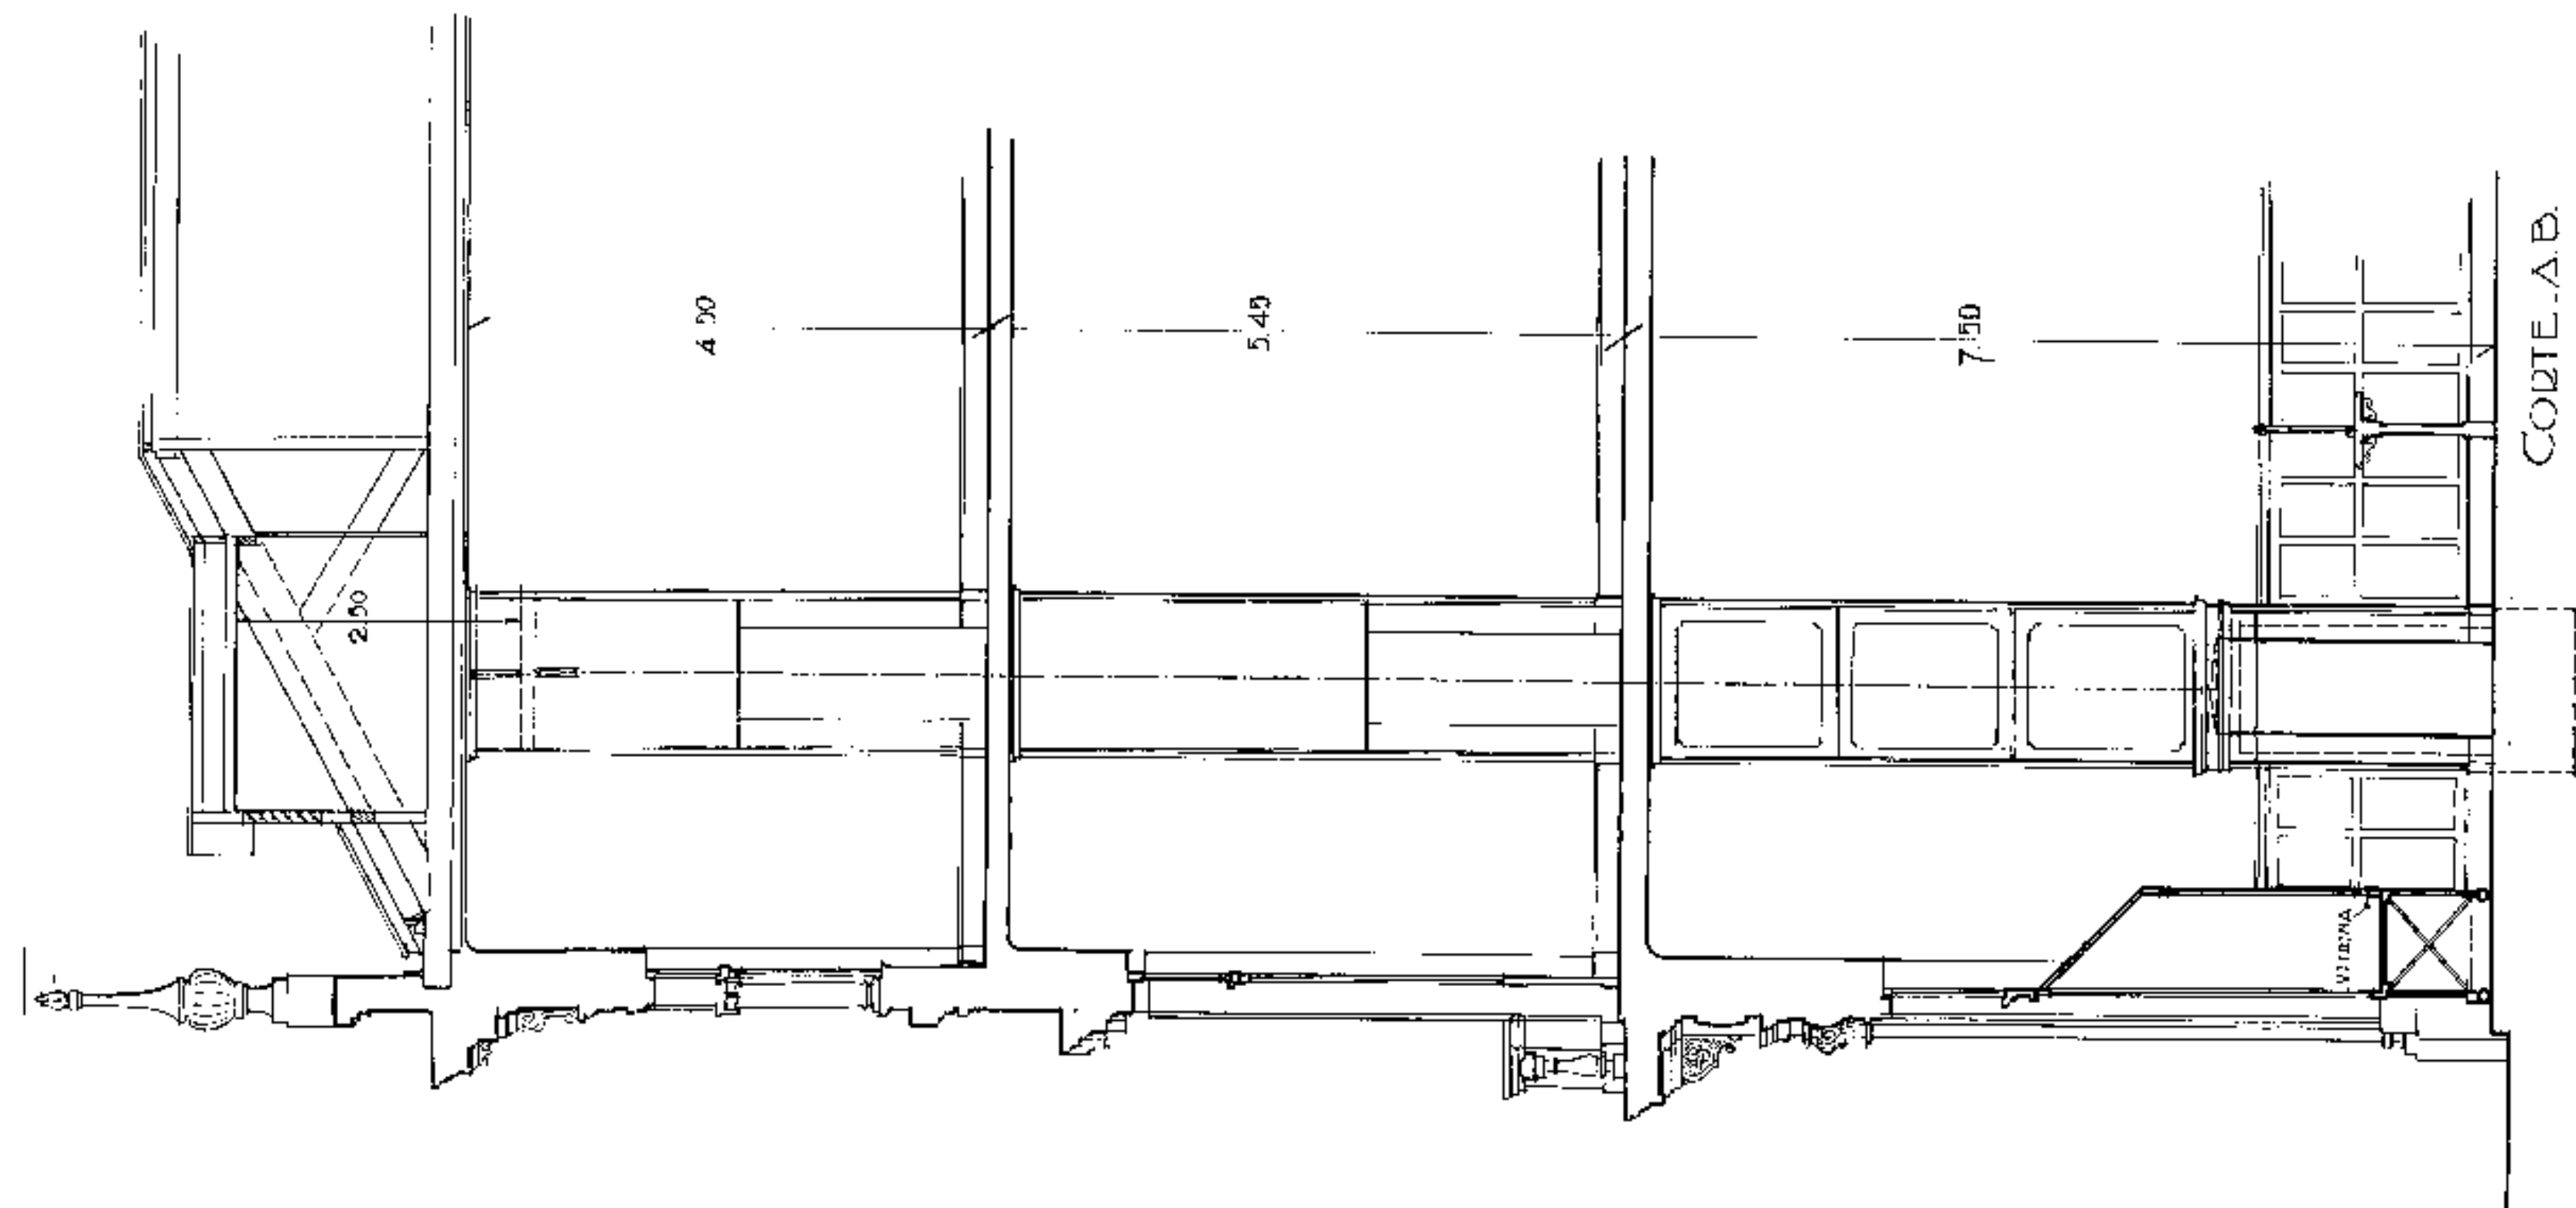

11
 19
 705 24
 1934

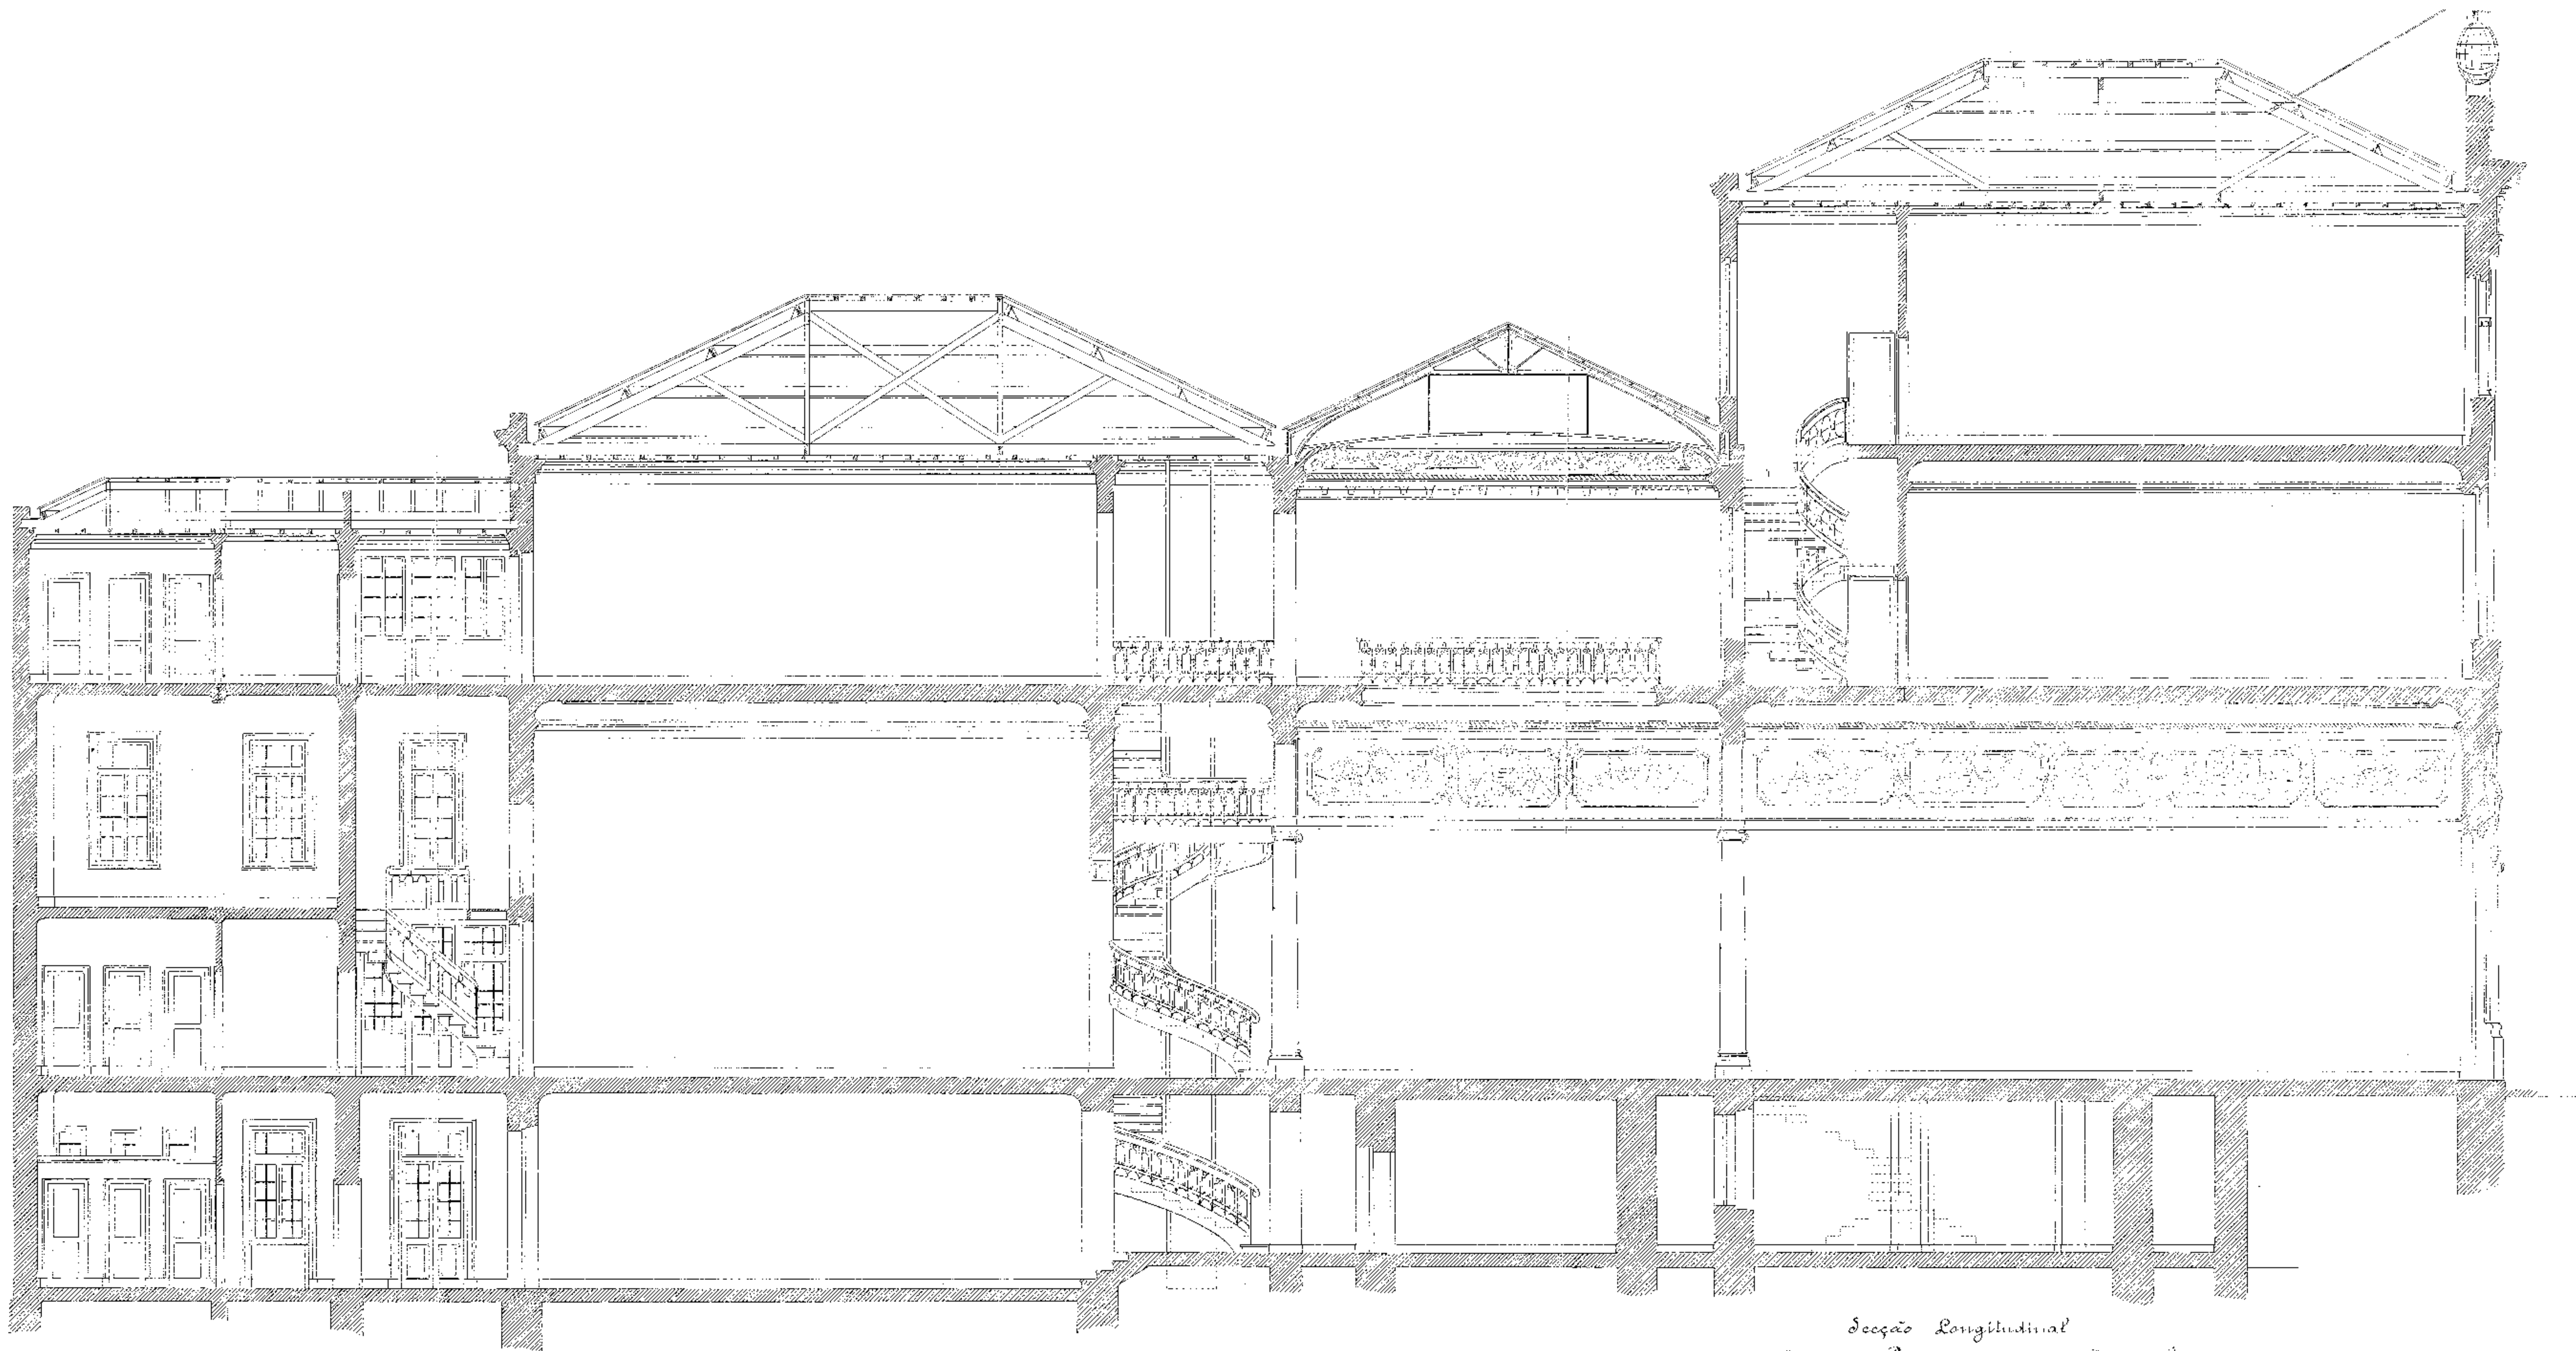


Secção Longitudinal
Banco Portuguez do Brazil

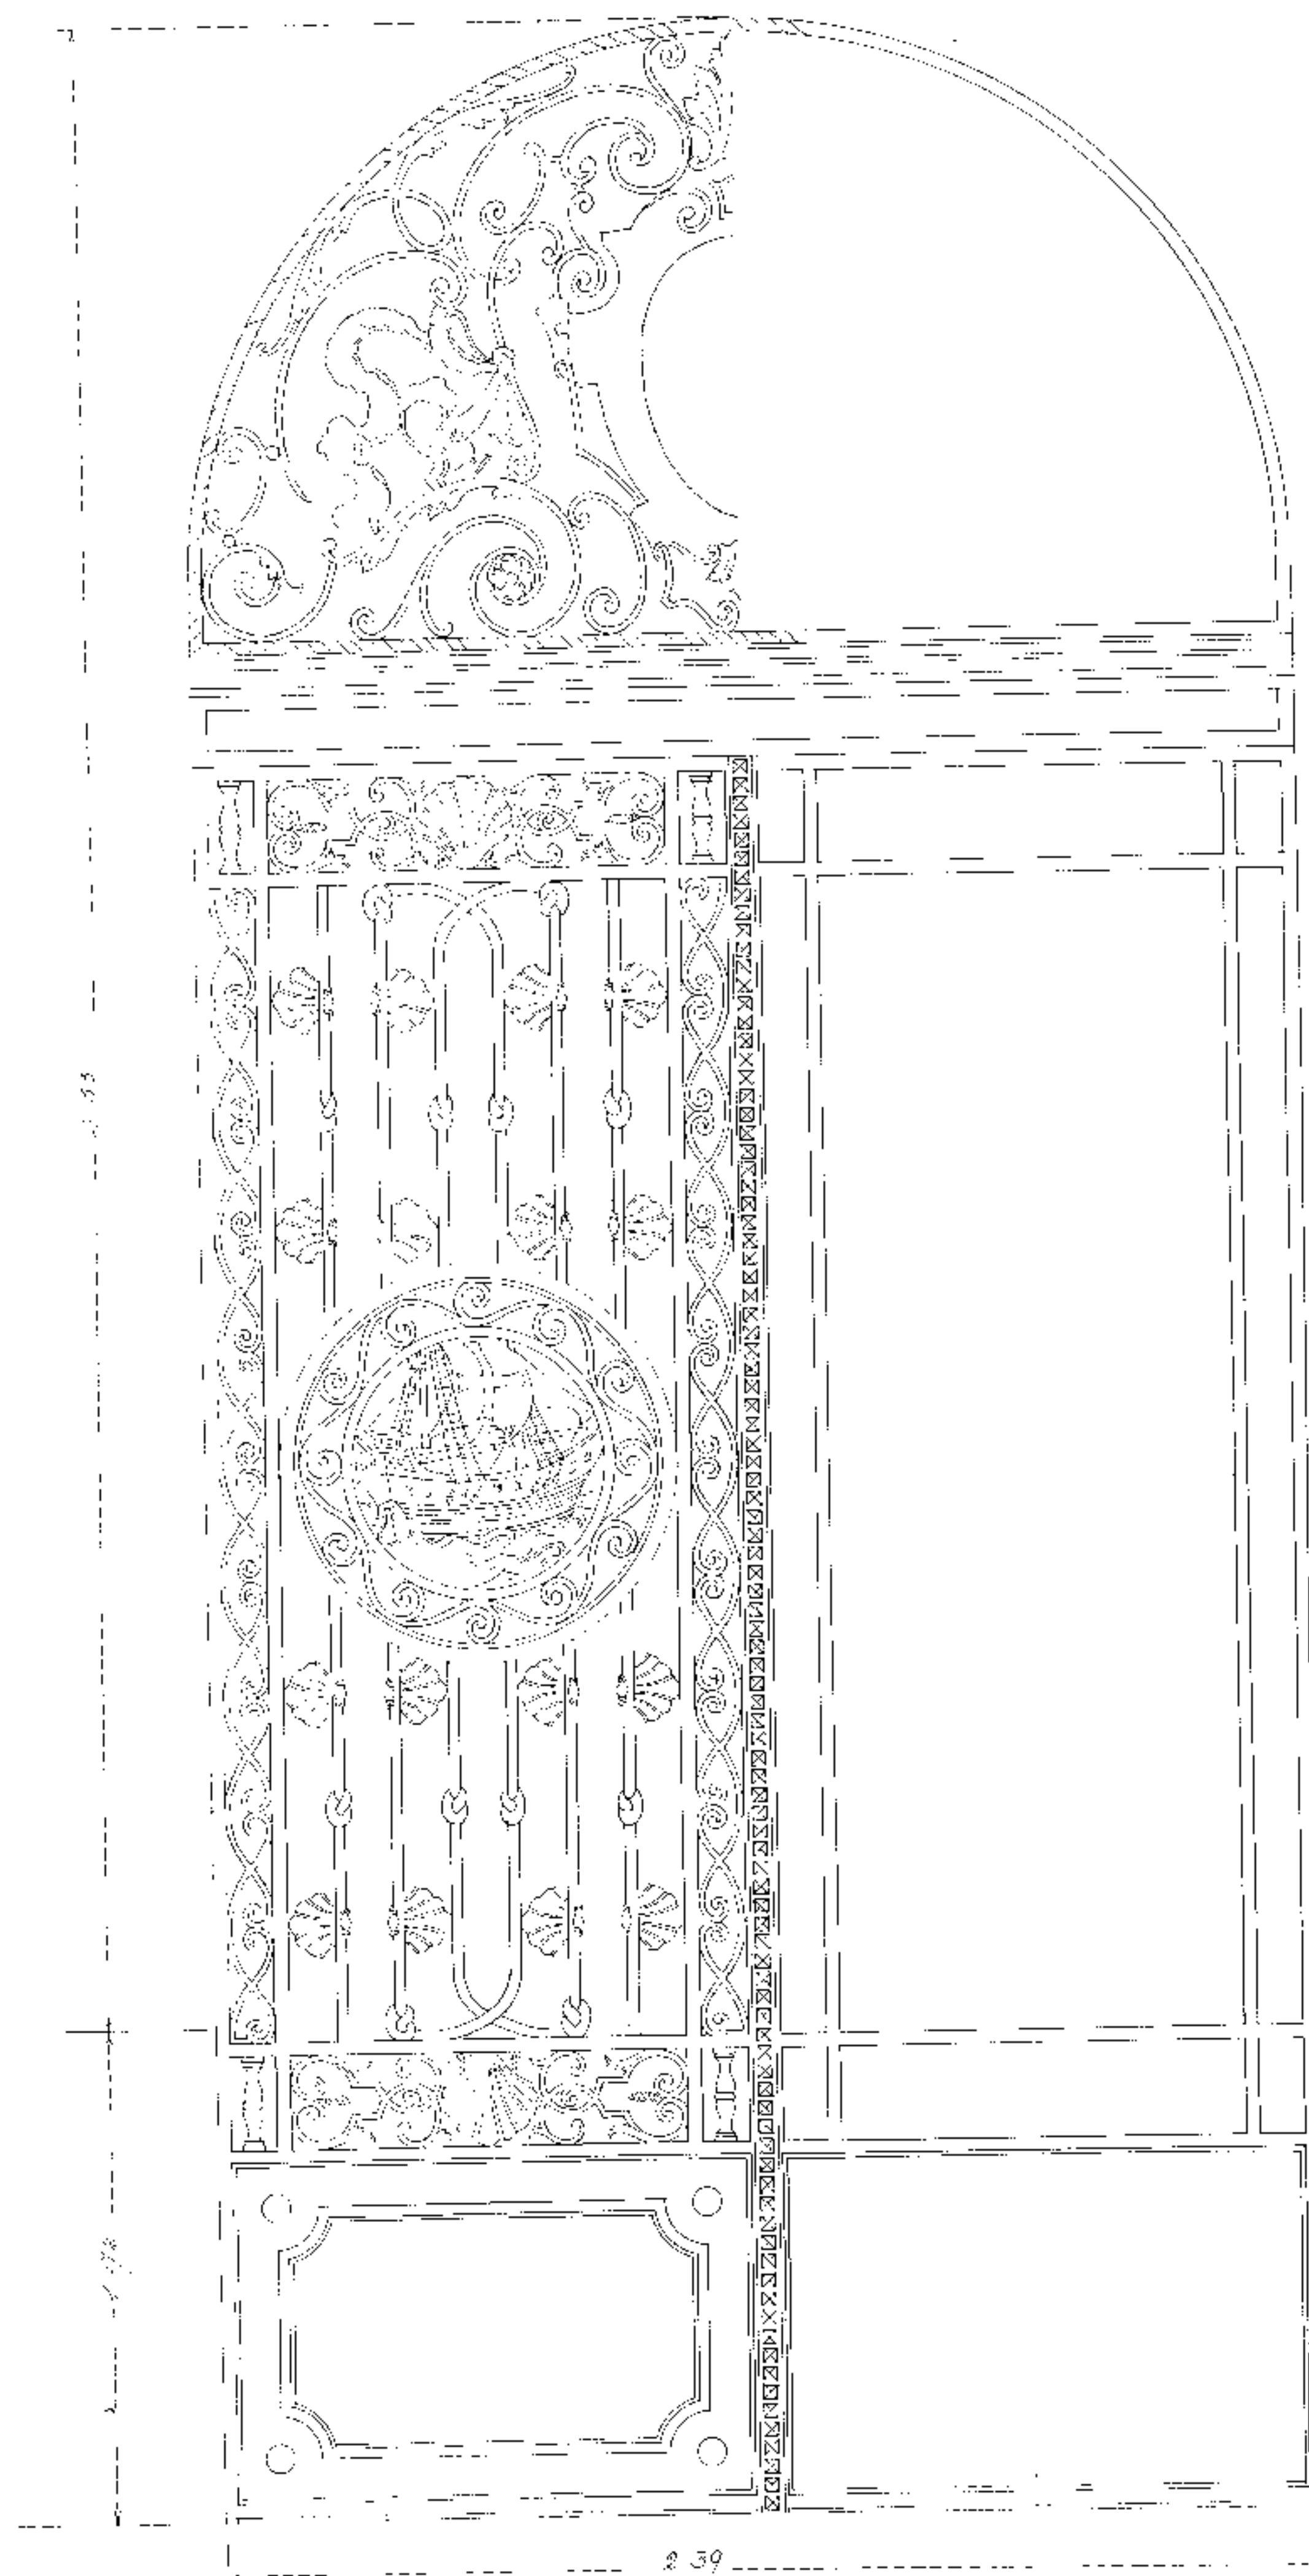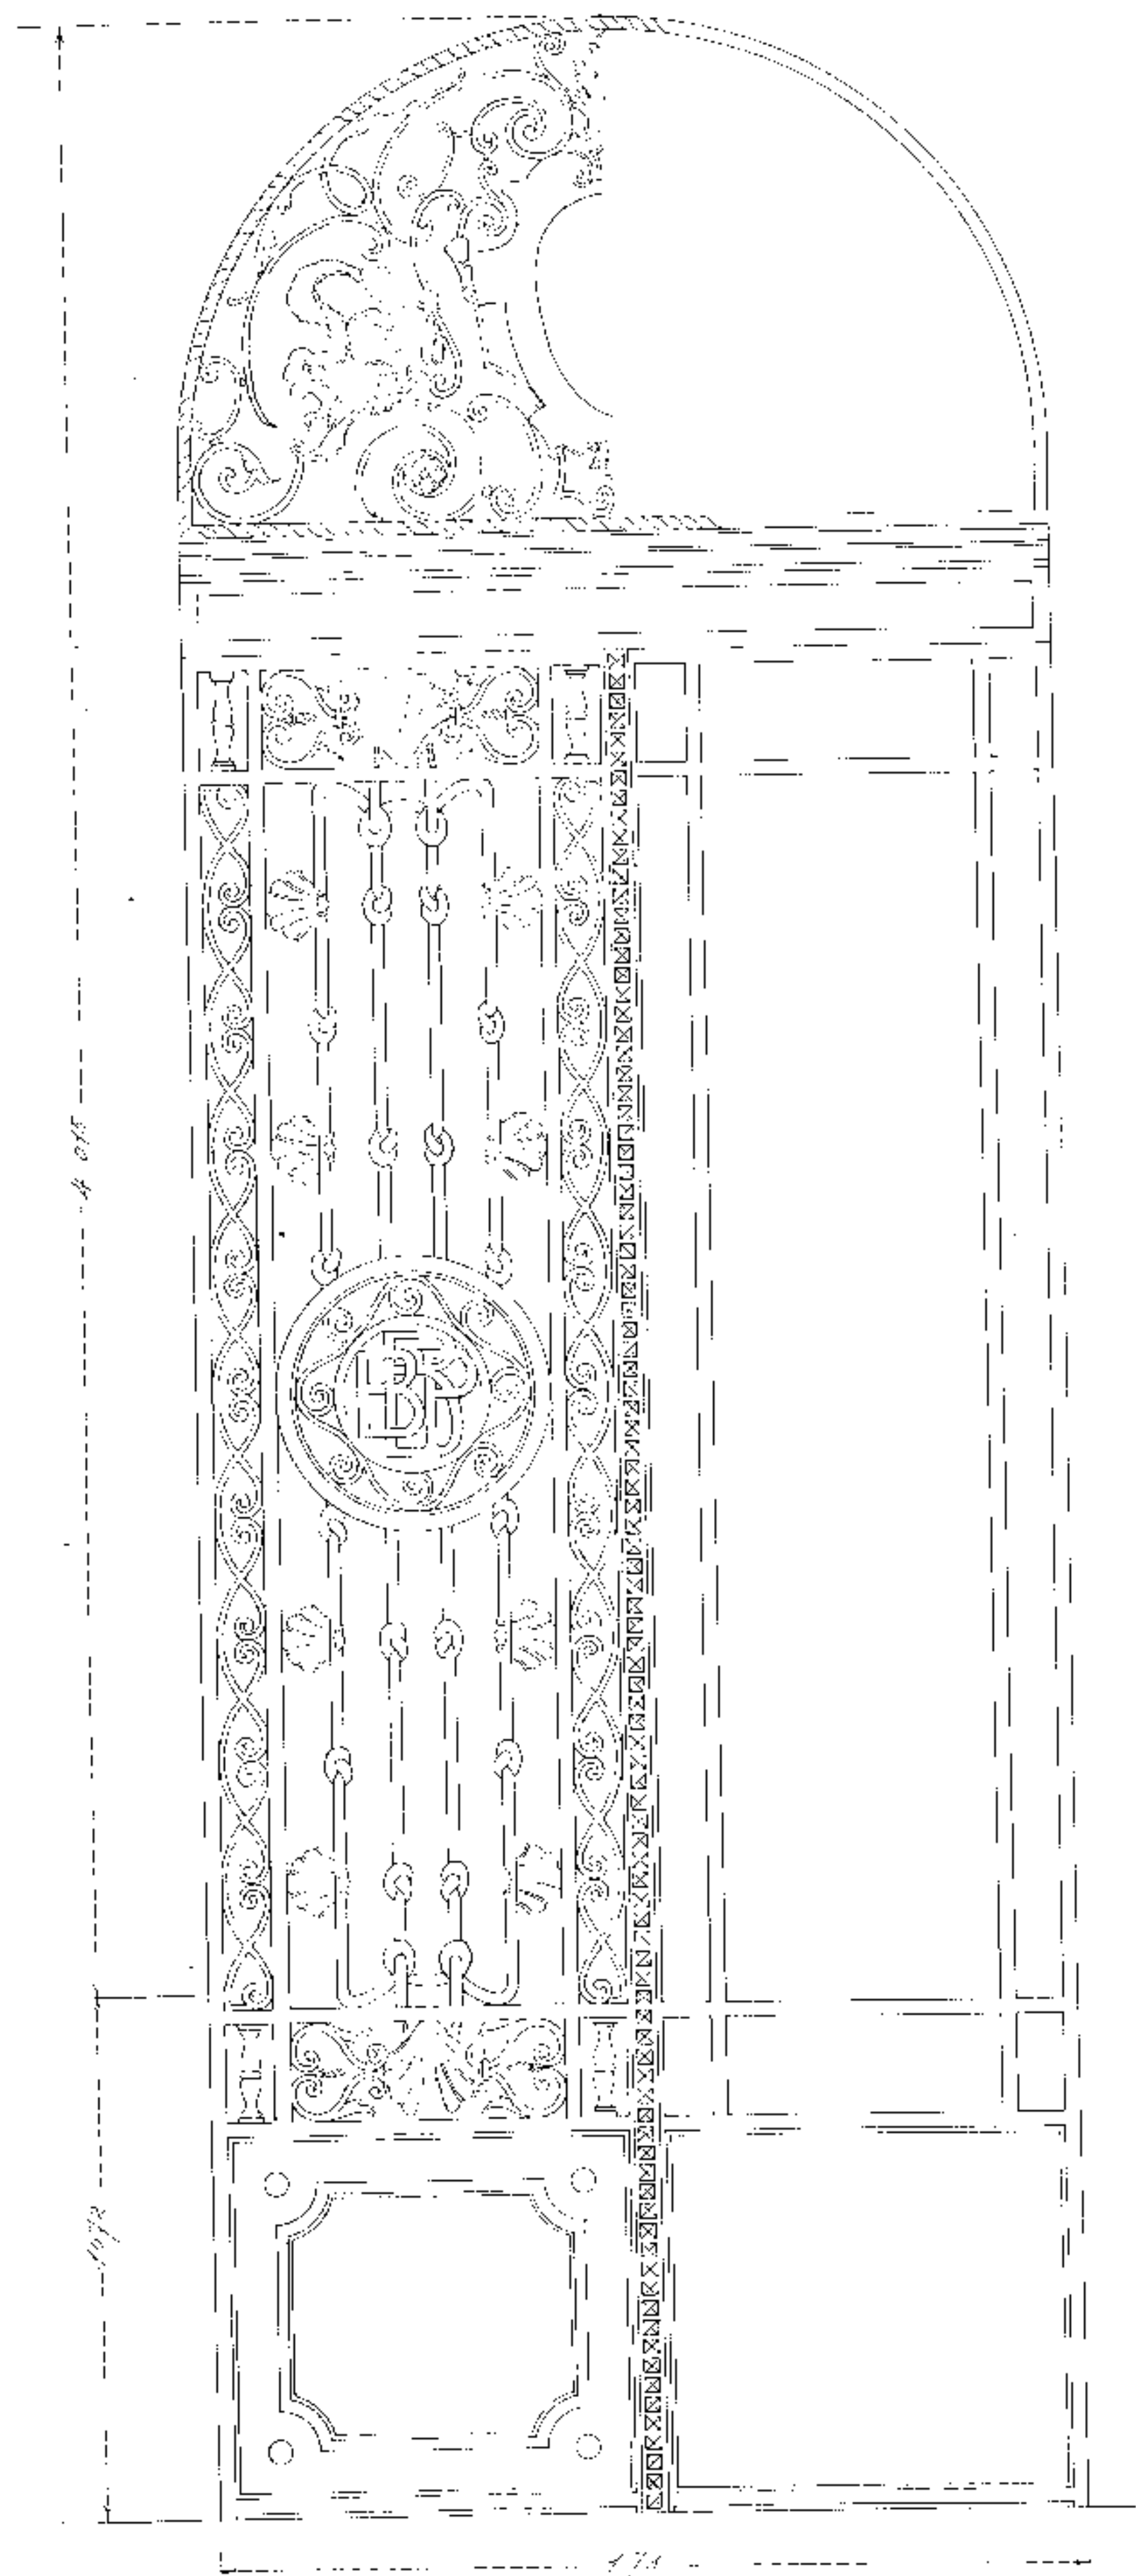


Banco Português do Brasil
S. Paulo

Escala 1:10

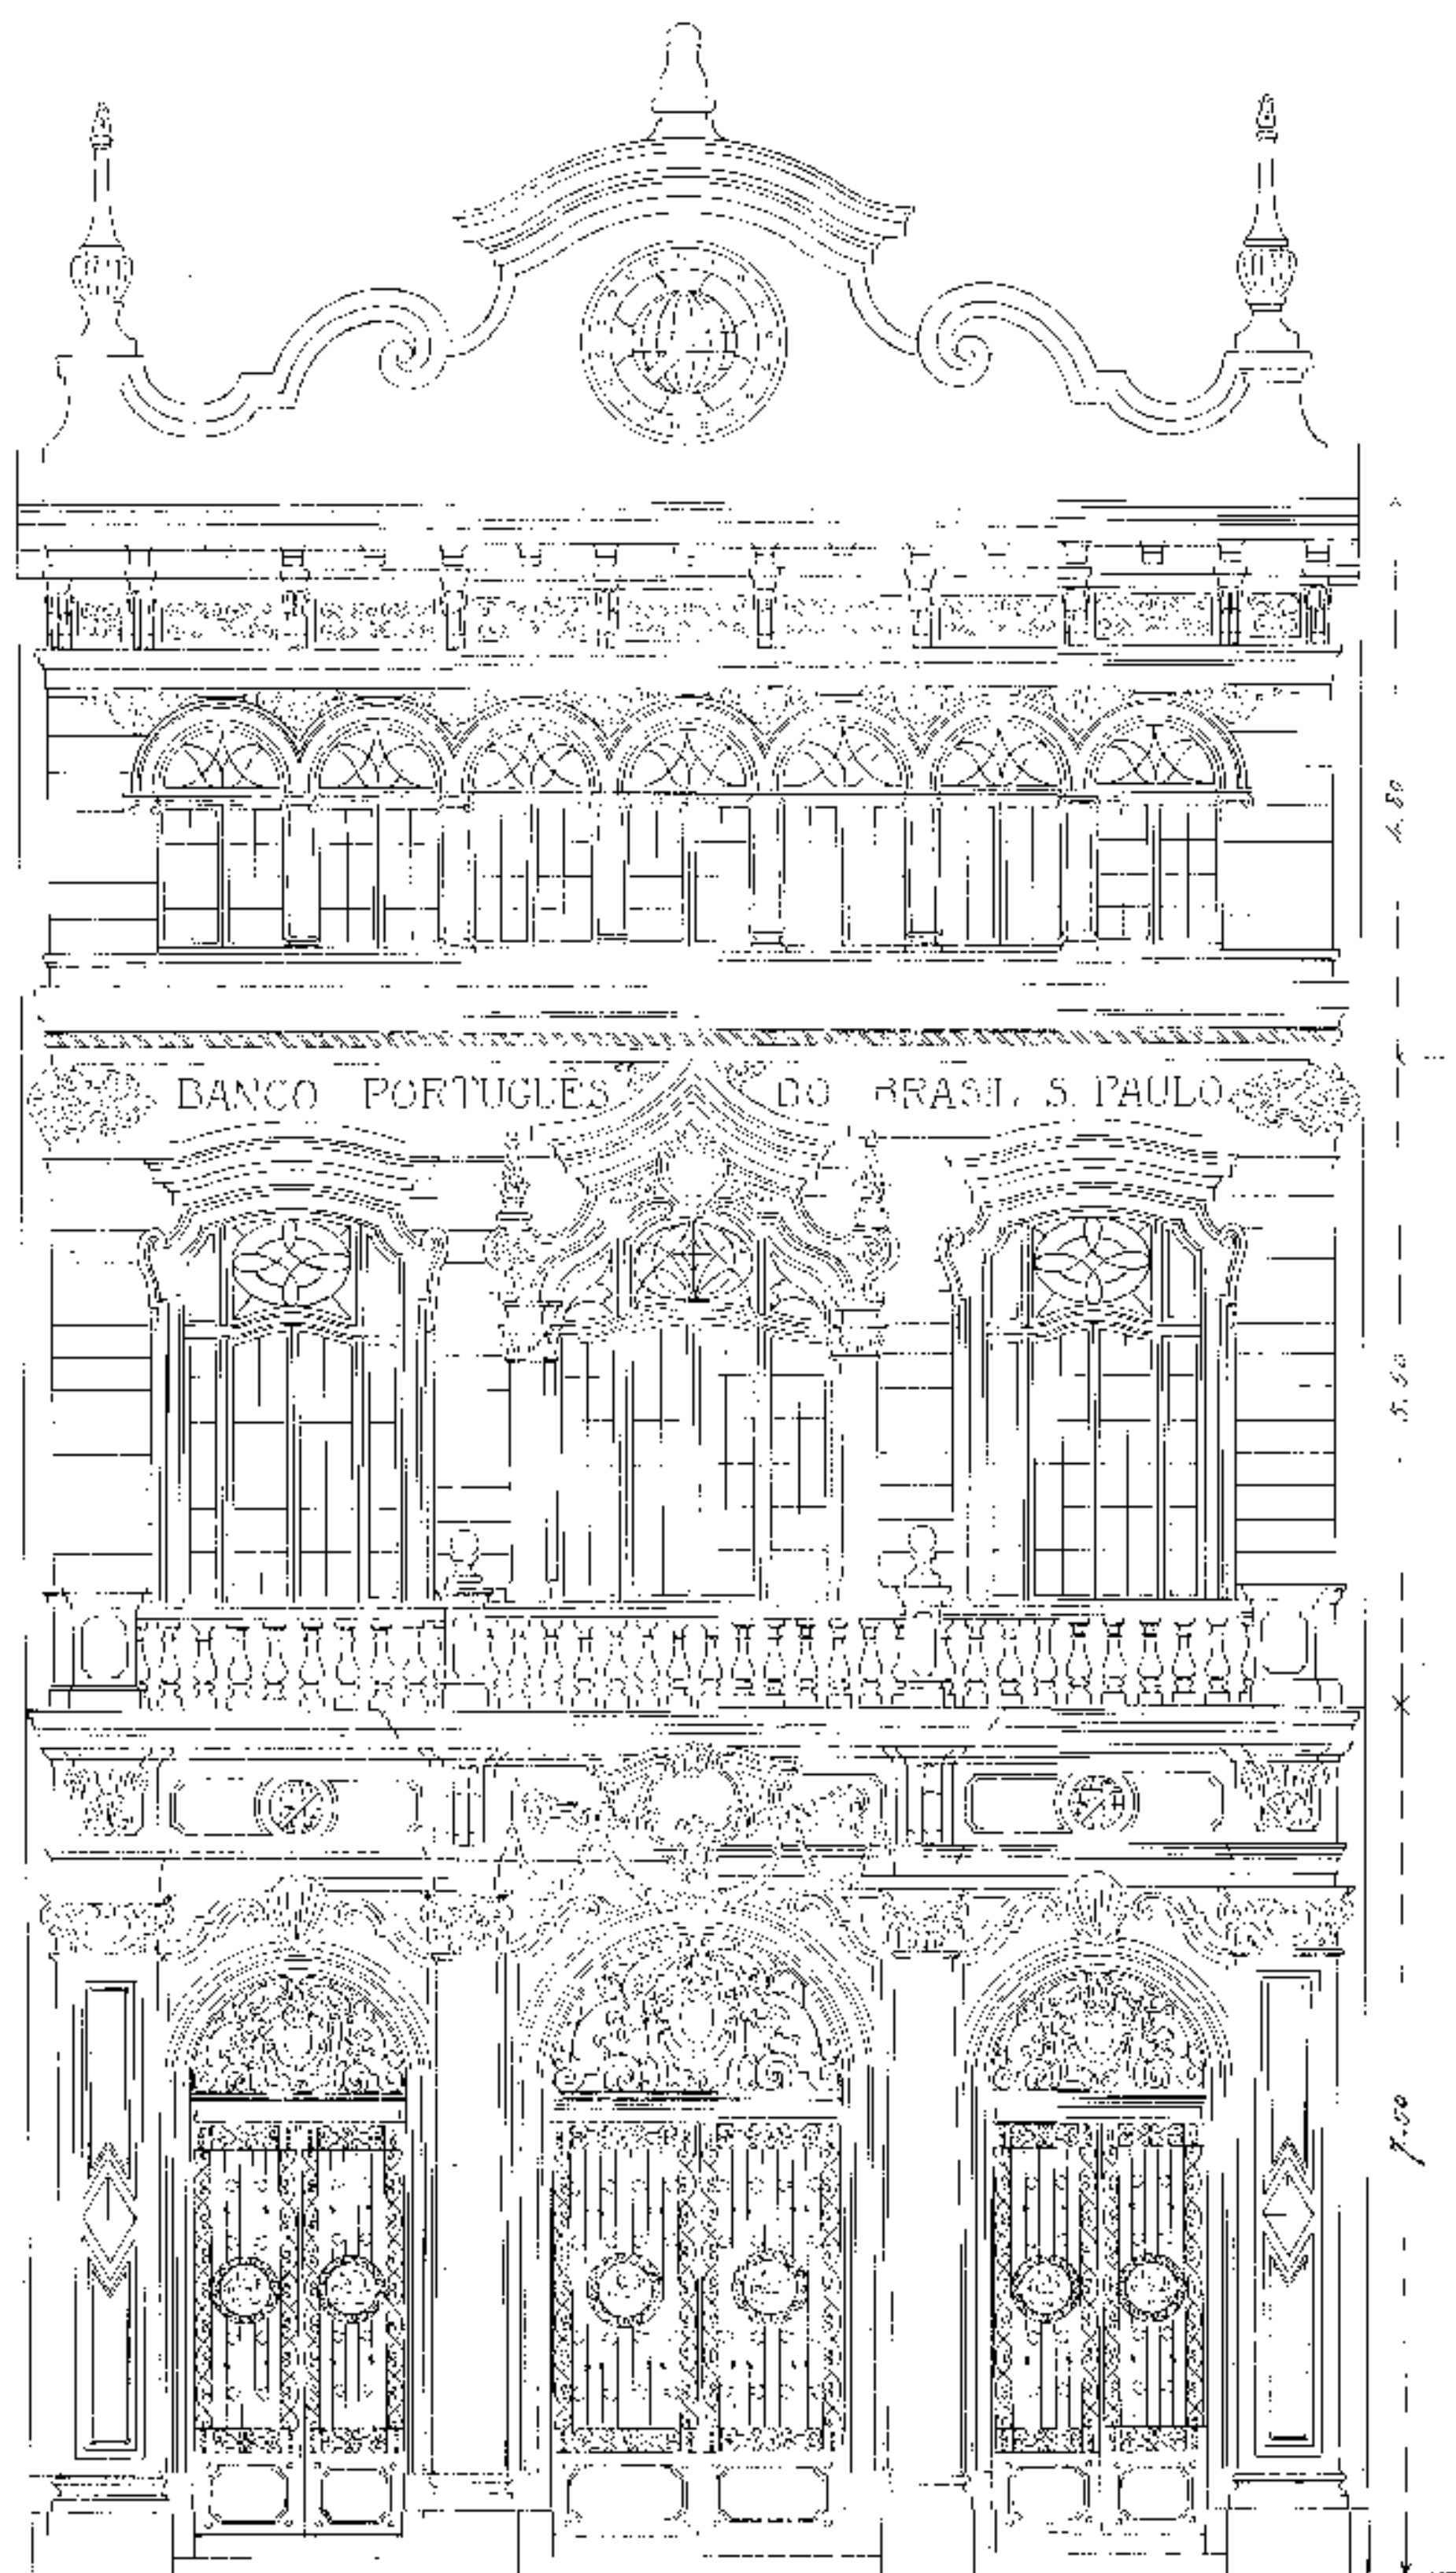

Banco P. do Br. - S. P
1471

Banco Português do Brasil
em S. Paulo

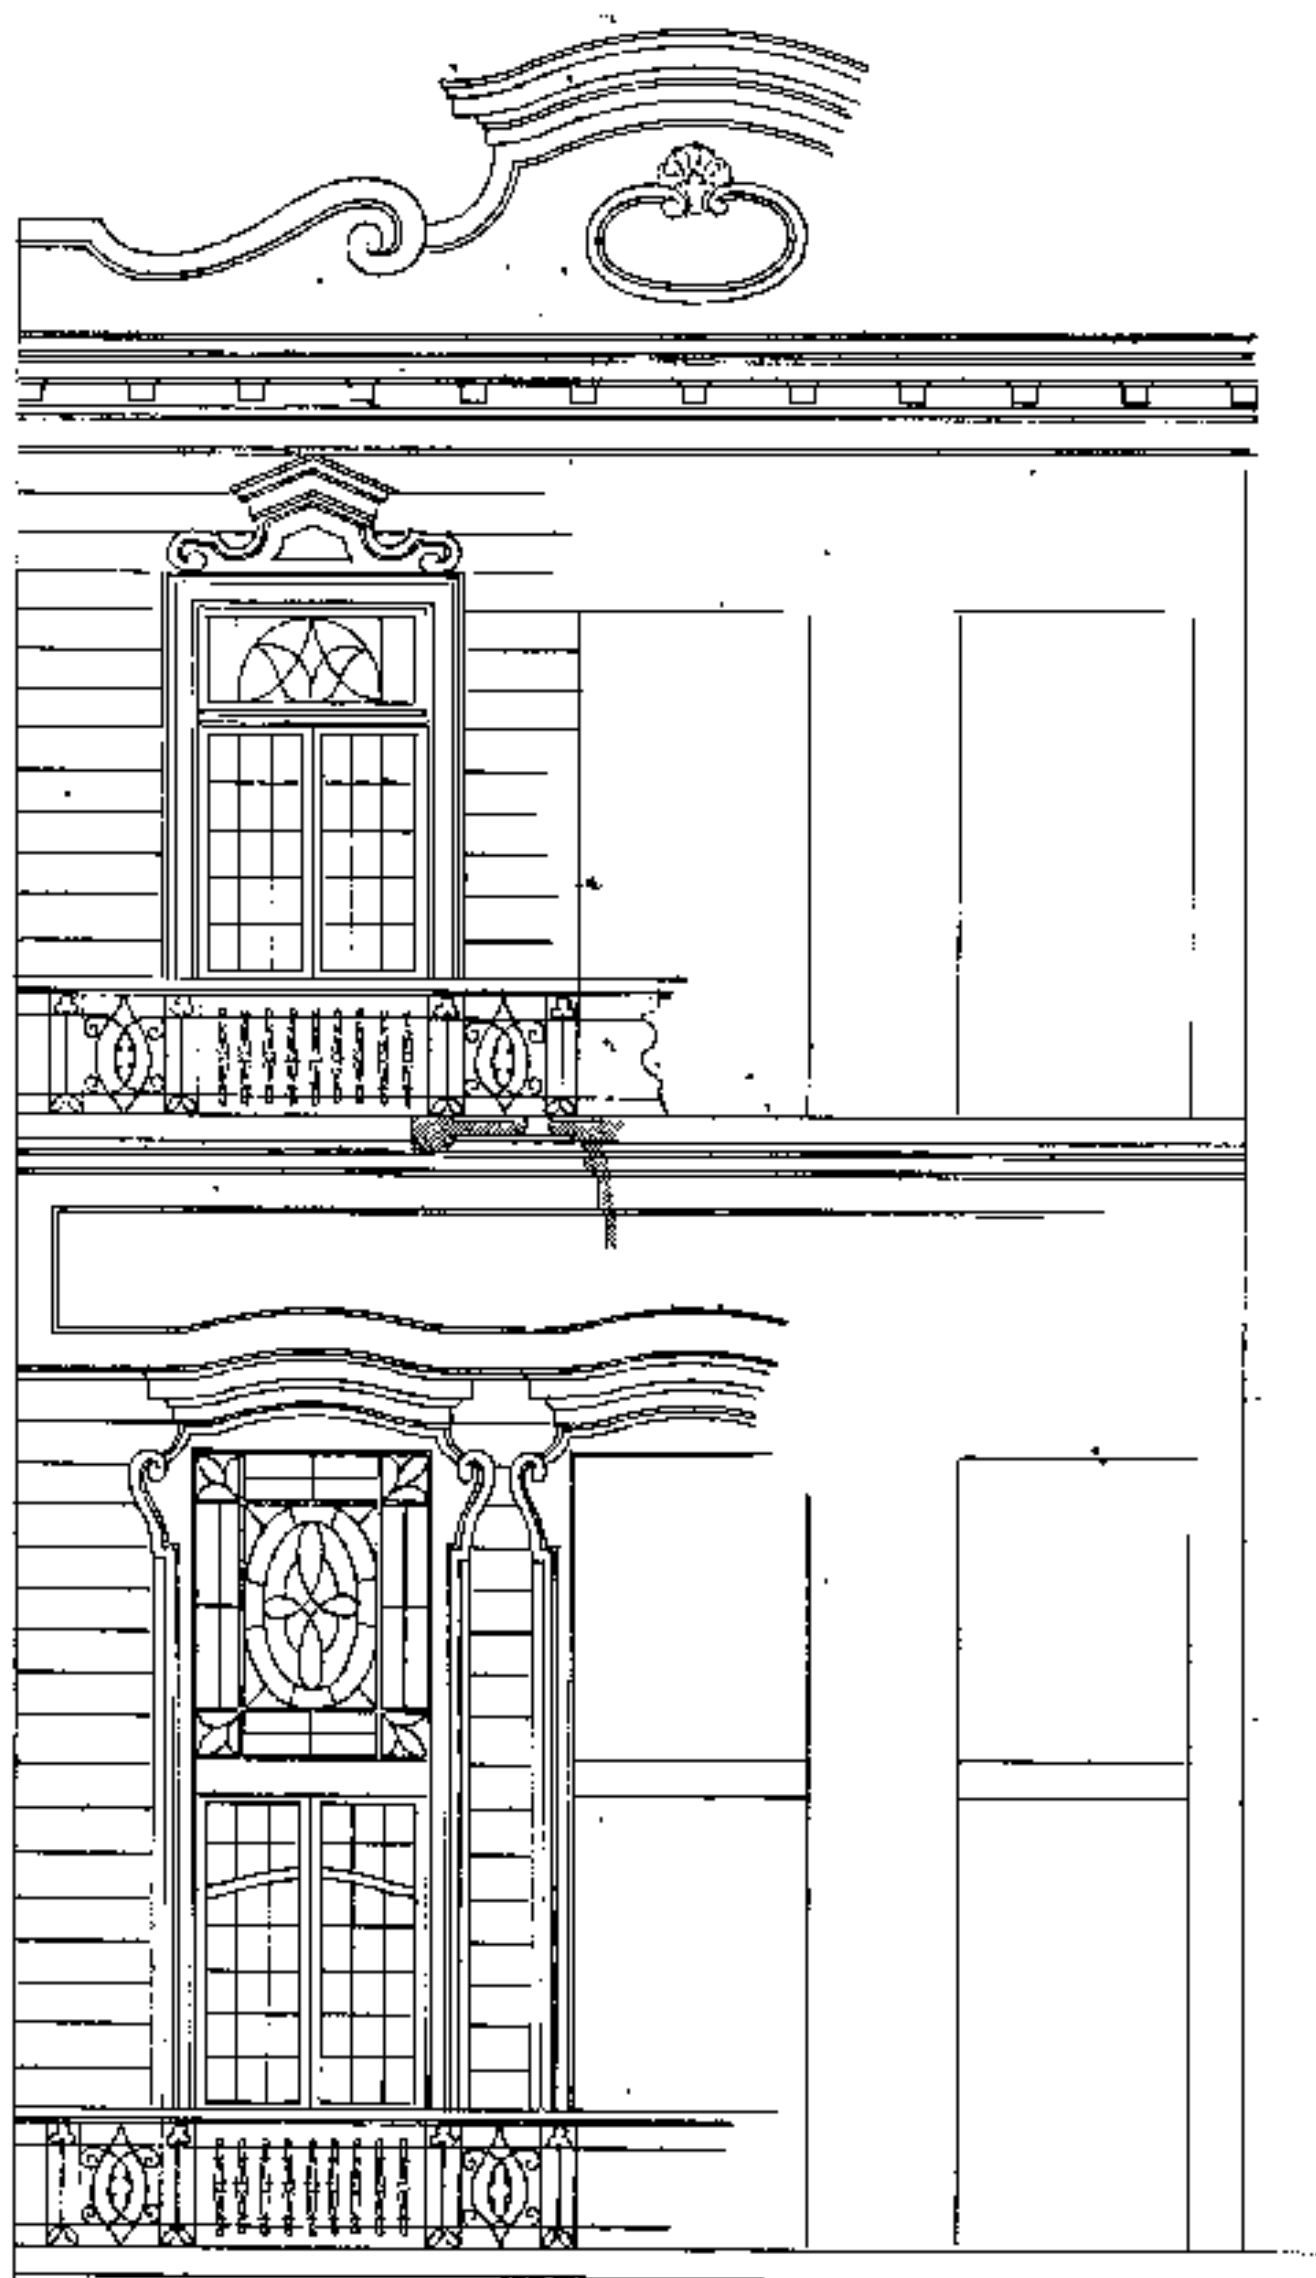

Fachada posterior



10 25
fev. 1908
1231008

D.
519
2504
ben

Escala 1:50